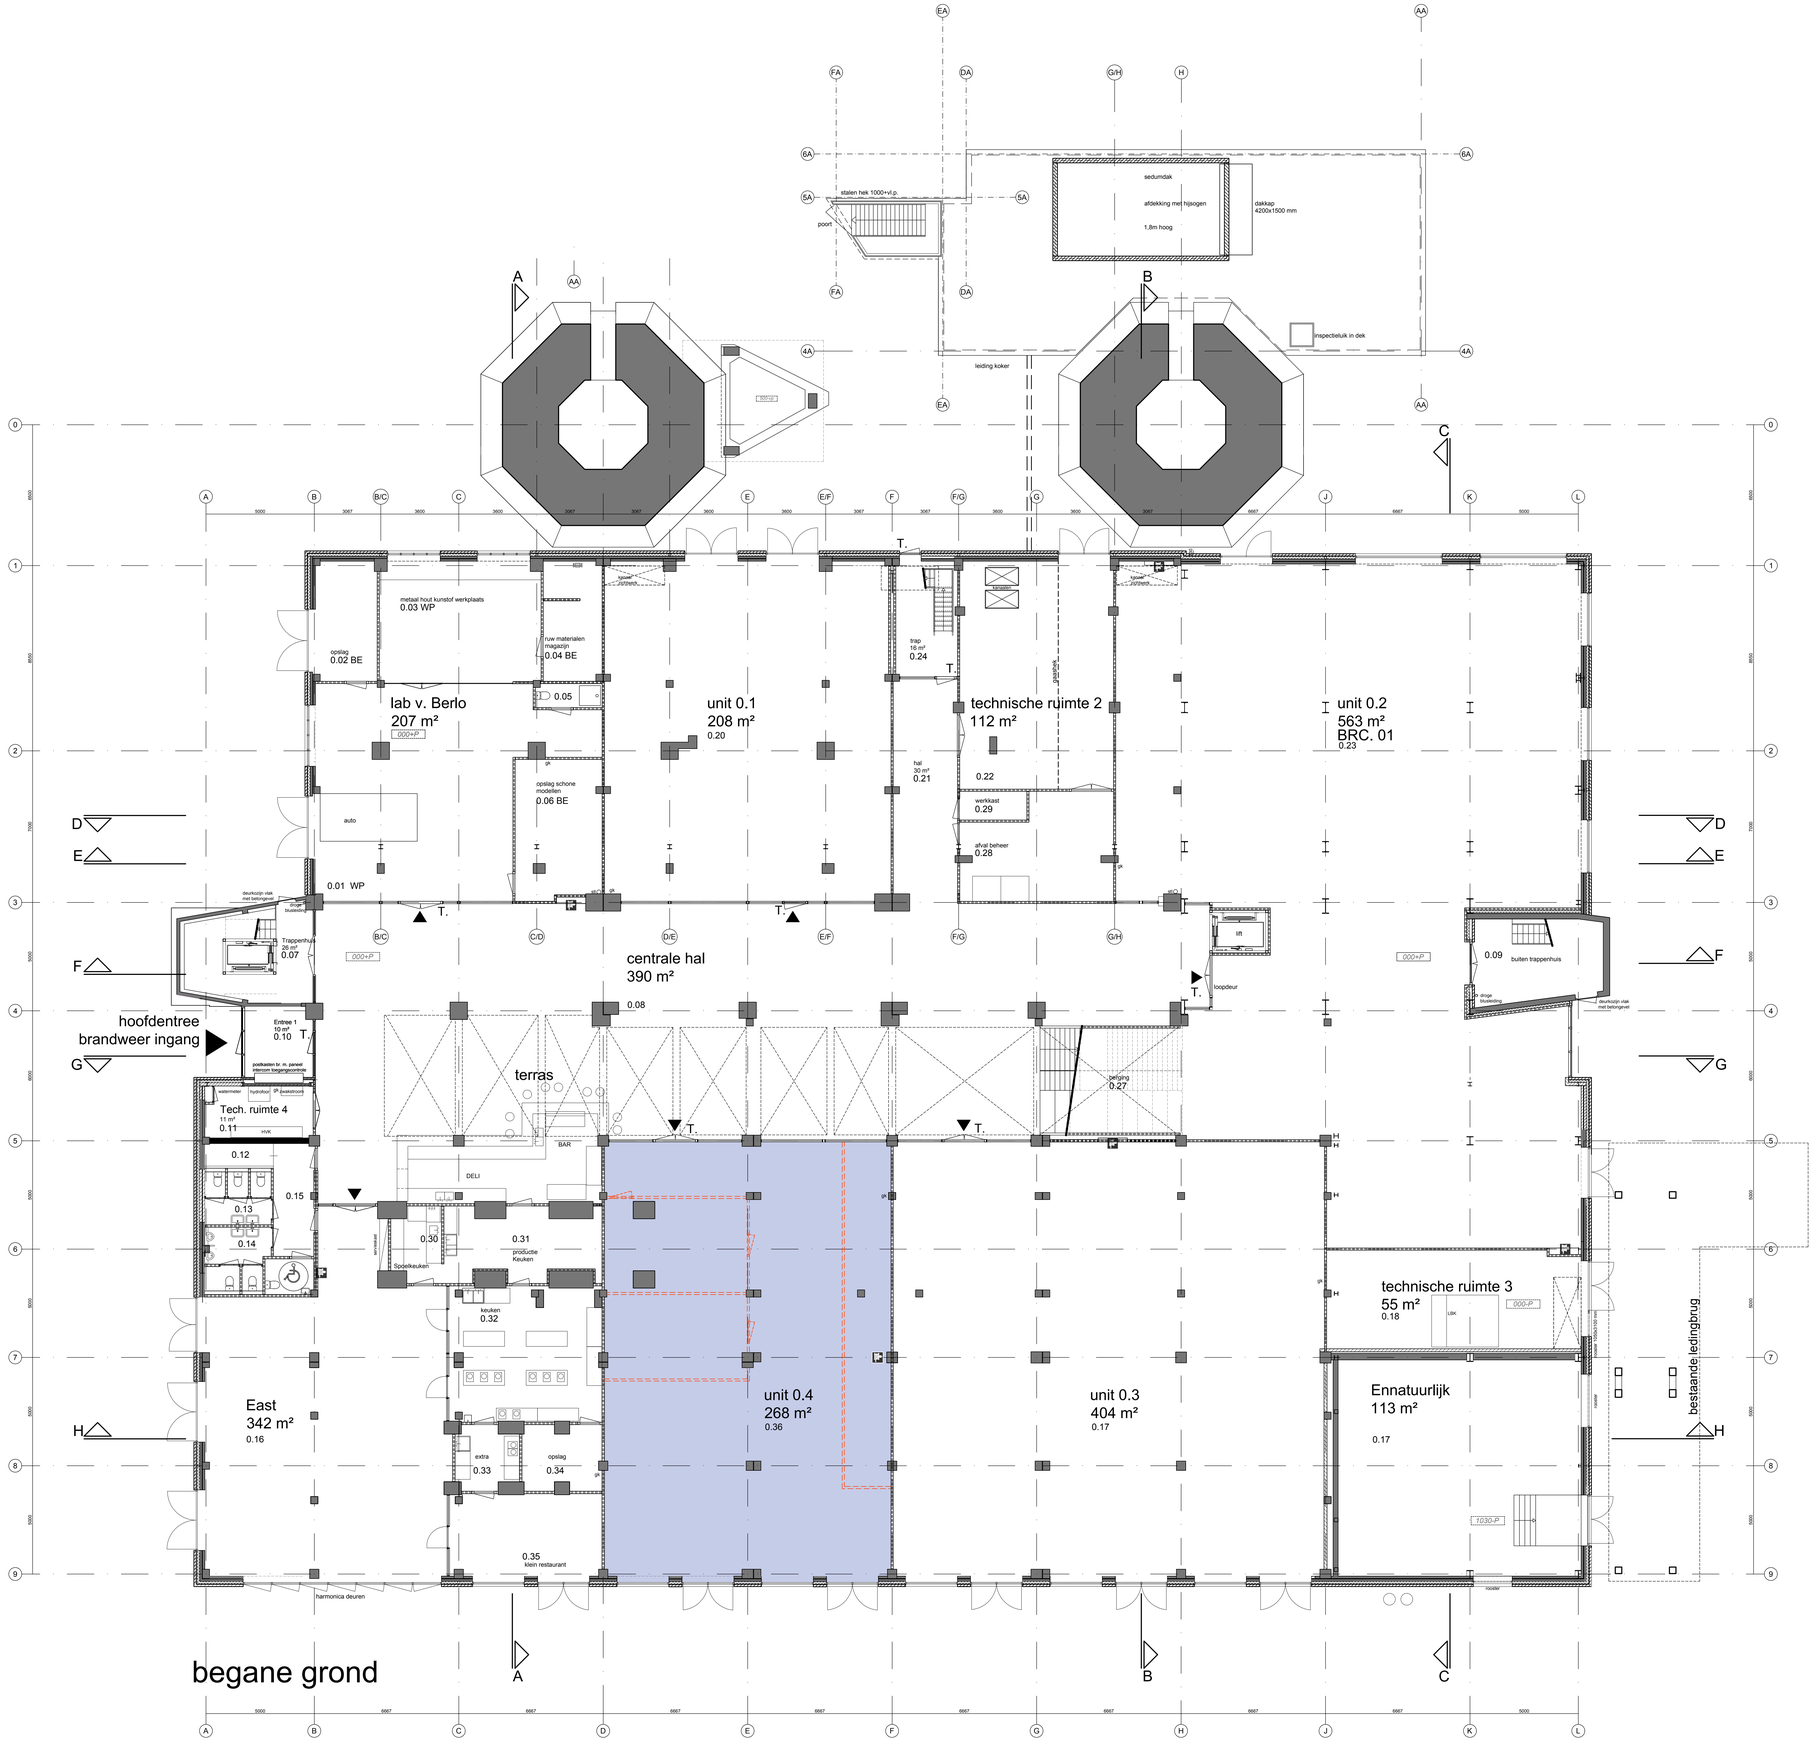
sedumdak
afdekking met hijsogen
1,8m hoog
dakkap
4200x1500 mm
stalen hek 1000+vl.p.
poort
inspectieluk in dek
leiding koker
metaal hout kunstof werkplaats
0.03 WP
opslag
0.02 BE
ruw materialen
magazijn
0.04 BE
0.05
lab v. Berlo
207 m²
000+P
unit 0.1
208 m²
0.20
trap
18 st
0.24
technische ruimte 2
112 m²
unit 0.2
563 m²
BRC. 01
0.23
hal
30 m²
0.21
0.22
werkkast
0.29
afval beheer
0.28
opslag schone
modellen
0.06 BE
auto
0.01 WP
Trappenhuis
26 m²
0.07
centrale hal
390 m²
0.08
lift
loopdeur
0.09
buiten trappenhuis
hoofdentree
brandweer ingang
Entree 1
10 m²
0.10
terras
Tech. ruimte 4
11 m²
0.11
0.12
0.13
0.14
0.15
DELI
BAR
0.30
0.31
productie
Keuken
Spoelkeuken
keuken
0.32
extra
0.33
opslag
0.34
0.35
klein restaurant
East
342 m²
0.16
unit 0.4
268 m²
0.36
unit 0.3
404 m²
0.17
technische ruimte 3
55 m²
0.18
Ennatuurlijk
113 m²
0.17
1030-P
bestaande ledingbrug
harmonica deuren
begane grond