begane grond

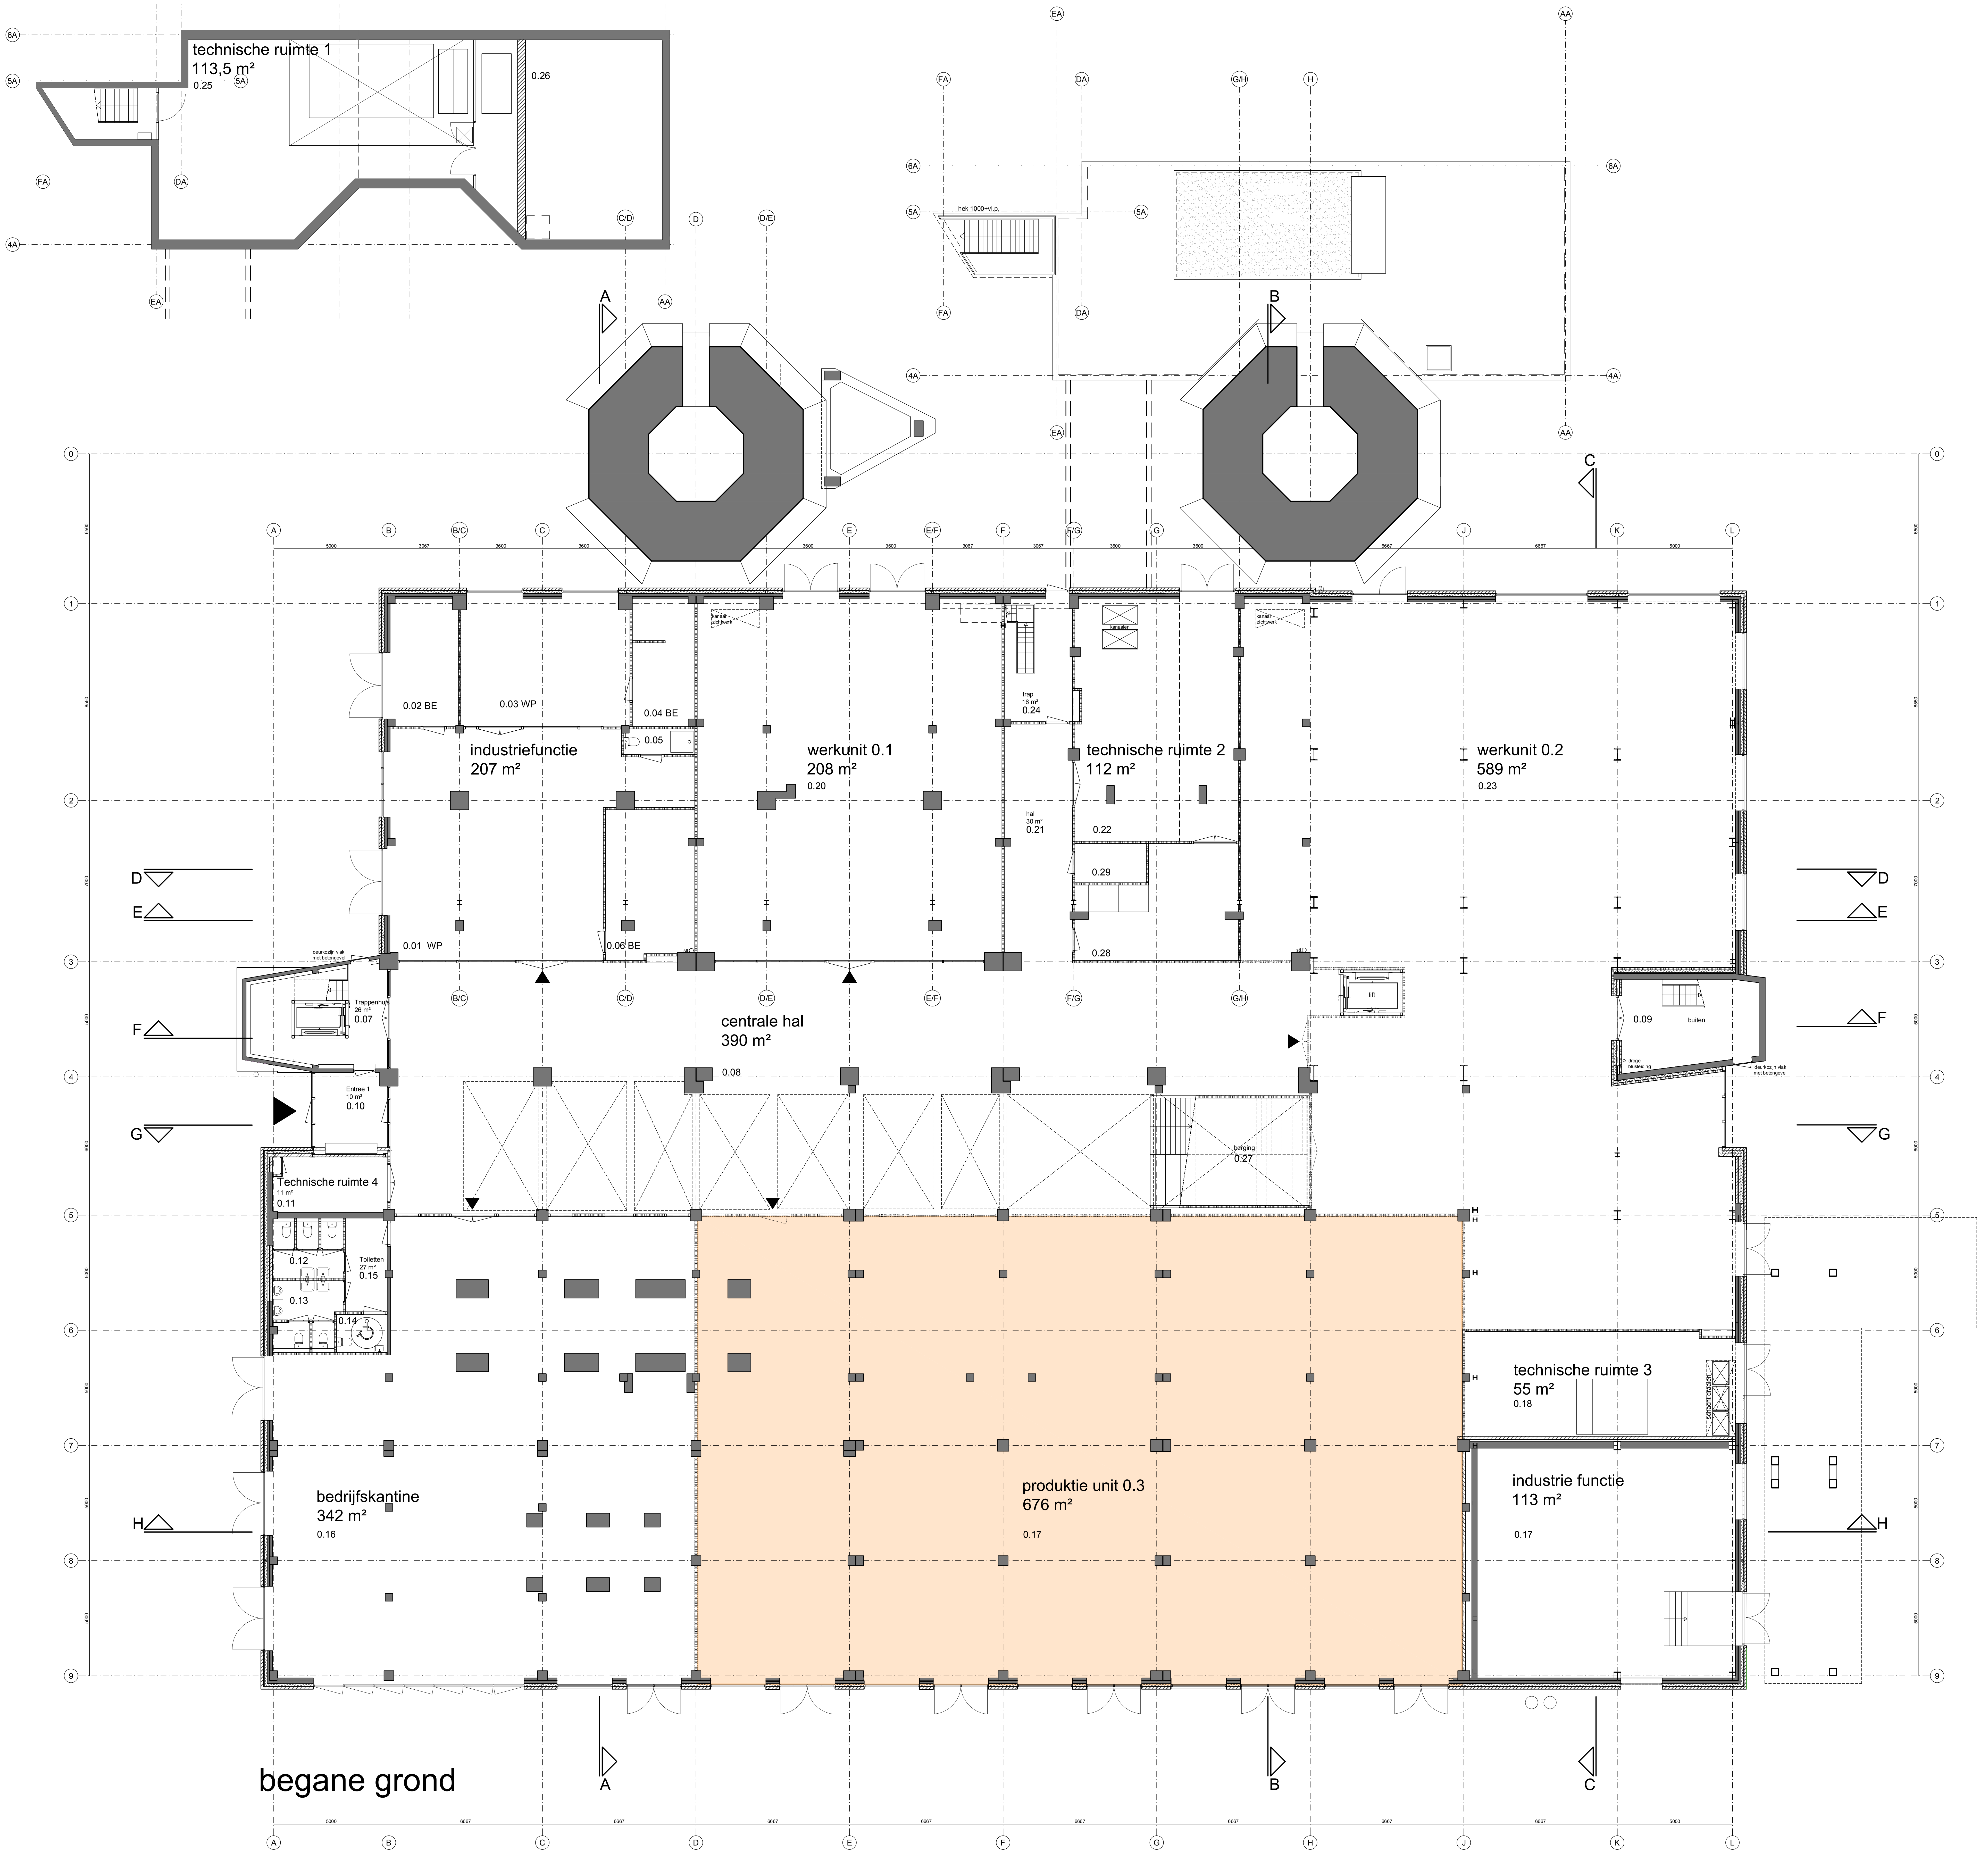

ATELIER
VAN BERLO

Heemraadsplein 21
3023 BD Rotterdam
www.ateliervanberlo.com
info@ateliervanberlo.com

GEBOUW TR — EINDHOVEN

DEFINITIEF ONTWERP
VERHUUR

BEGANE GROND

WERK 1600KD
BLAD DO51

DATUM	2-2-2017	D	
A		E	
B		F	
C		G	
GET	MP	SCHAAL	1:100
GEZ		FORMAAT	A0

DE BEVER ARCHITECTEN
Paradijslaan 72, Postbus 7518, 5601 JM Eindhoven
telefoon 040 244 59 87, fax 040 236 86 97
www.debeverarchitecten.nl
info@debeverarchitecten.nl

A
B
B/C
C
C/D
D
D/E
E
E/F
F
F/G
G
G/H
H
J
K
L
5000
3067
3600
3600
3067
3067
3600
3600
3067
3067
3600
3600
3067
6667
6667
5000
INNOVATION POWERHOUSE
werkunit 7.1
werkunit 6.1
werkunit 3.1
bedrijfskantine
produktie unit 0.3
+31500
Dakvloer +31.500
+28480
7e verdiepingsvloer
+23390
6e verdiepingsvloer
+19890
5e verdiepingsvloer
+16000
4e verdiepingsvloer
1200 + bk. isolatie
+12520
Dakvloer +12.500
+8520
2e Verdiepingsvloer
+4520
1e Verdiepingsvloer
+3110
Peil=0

zuidgevel