



EINDHOVEN

1600KD
DO51


DATUM	2-2-2017	D
A	24-1-2018	E
B	24-5-2018	F
C		G
GET	AV	SCHAAL 1:100

GEZ. FORMAAT A0

DE BEVER ARCHITECTEN

Paradijslaan 72, Postbus 7518, 5601 JM Eindhoven
telefoon 040 244 59 87, fax 040 236 86 97

www.debeverarchitecten.nl
info@debeverarchitecten.nl

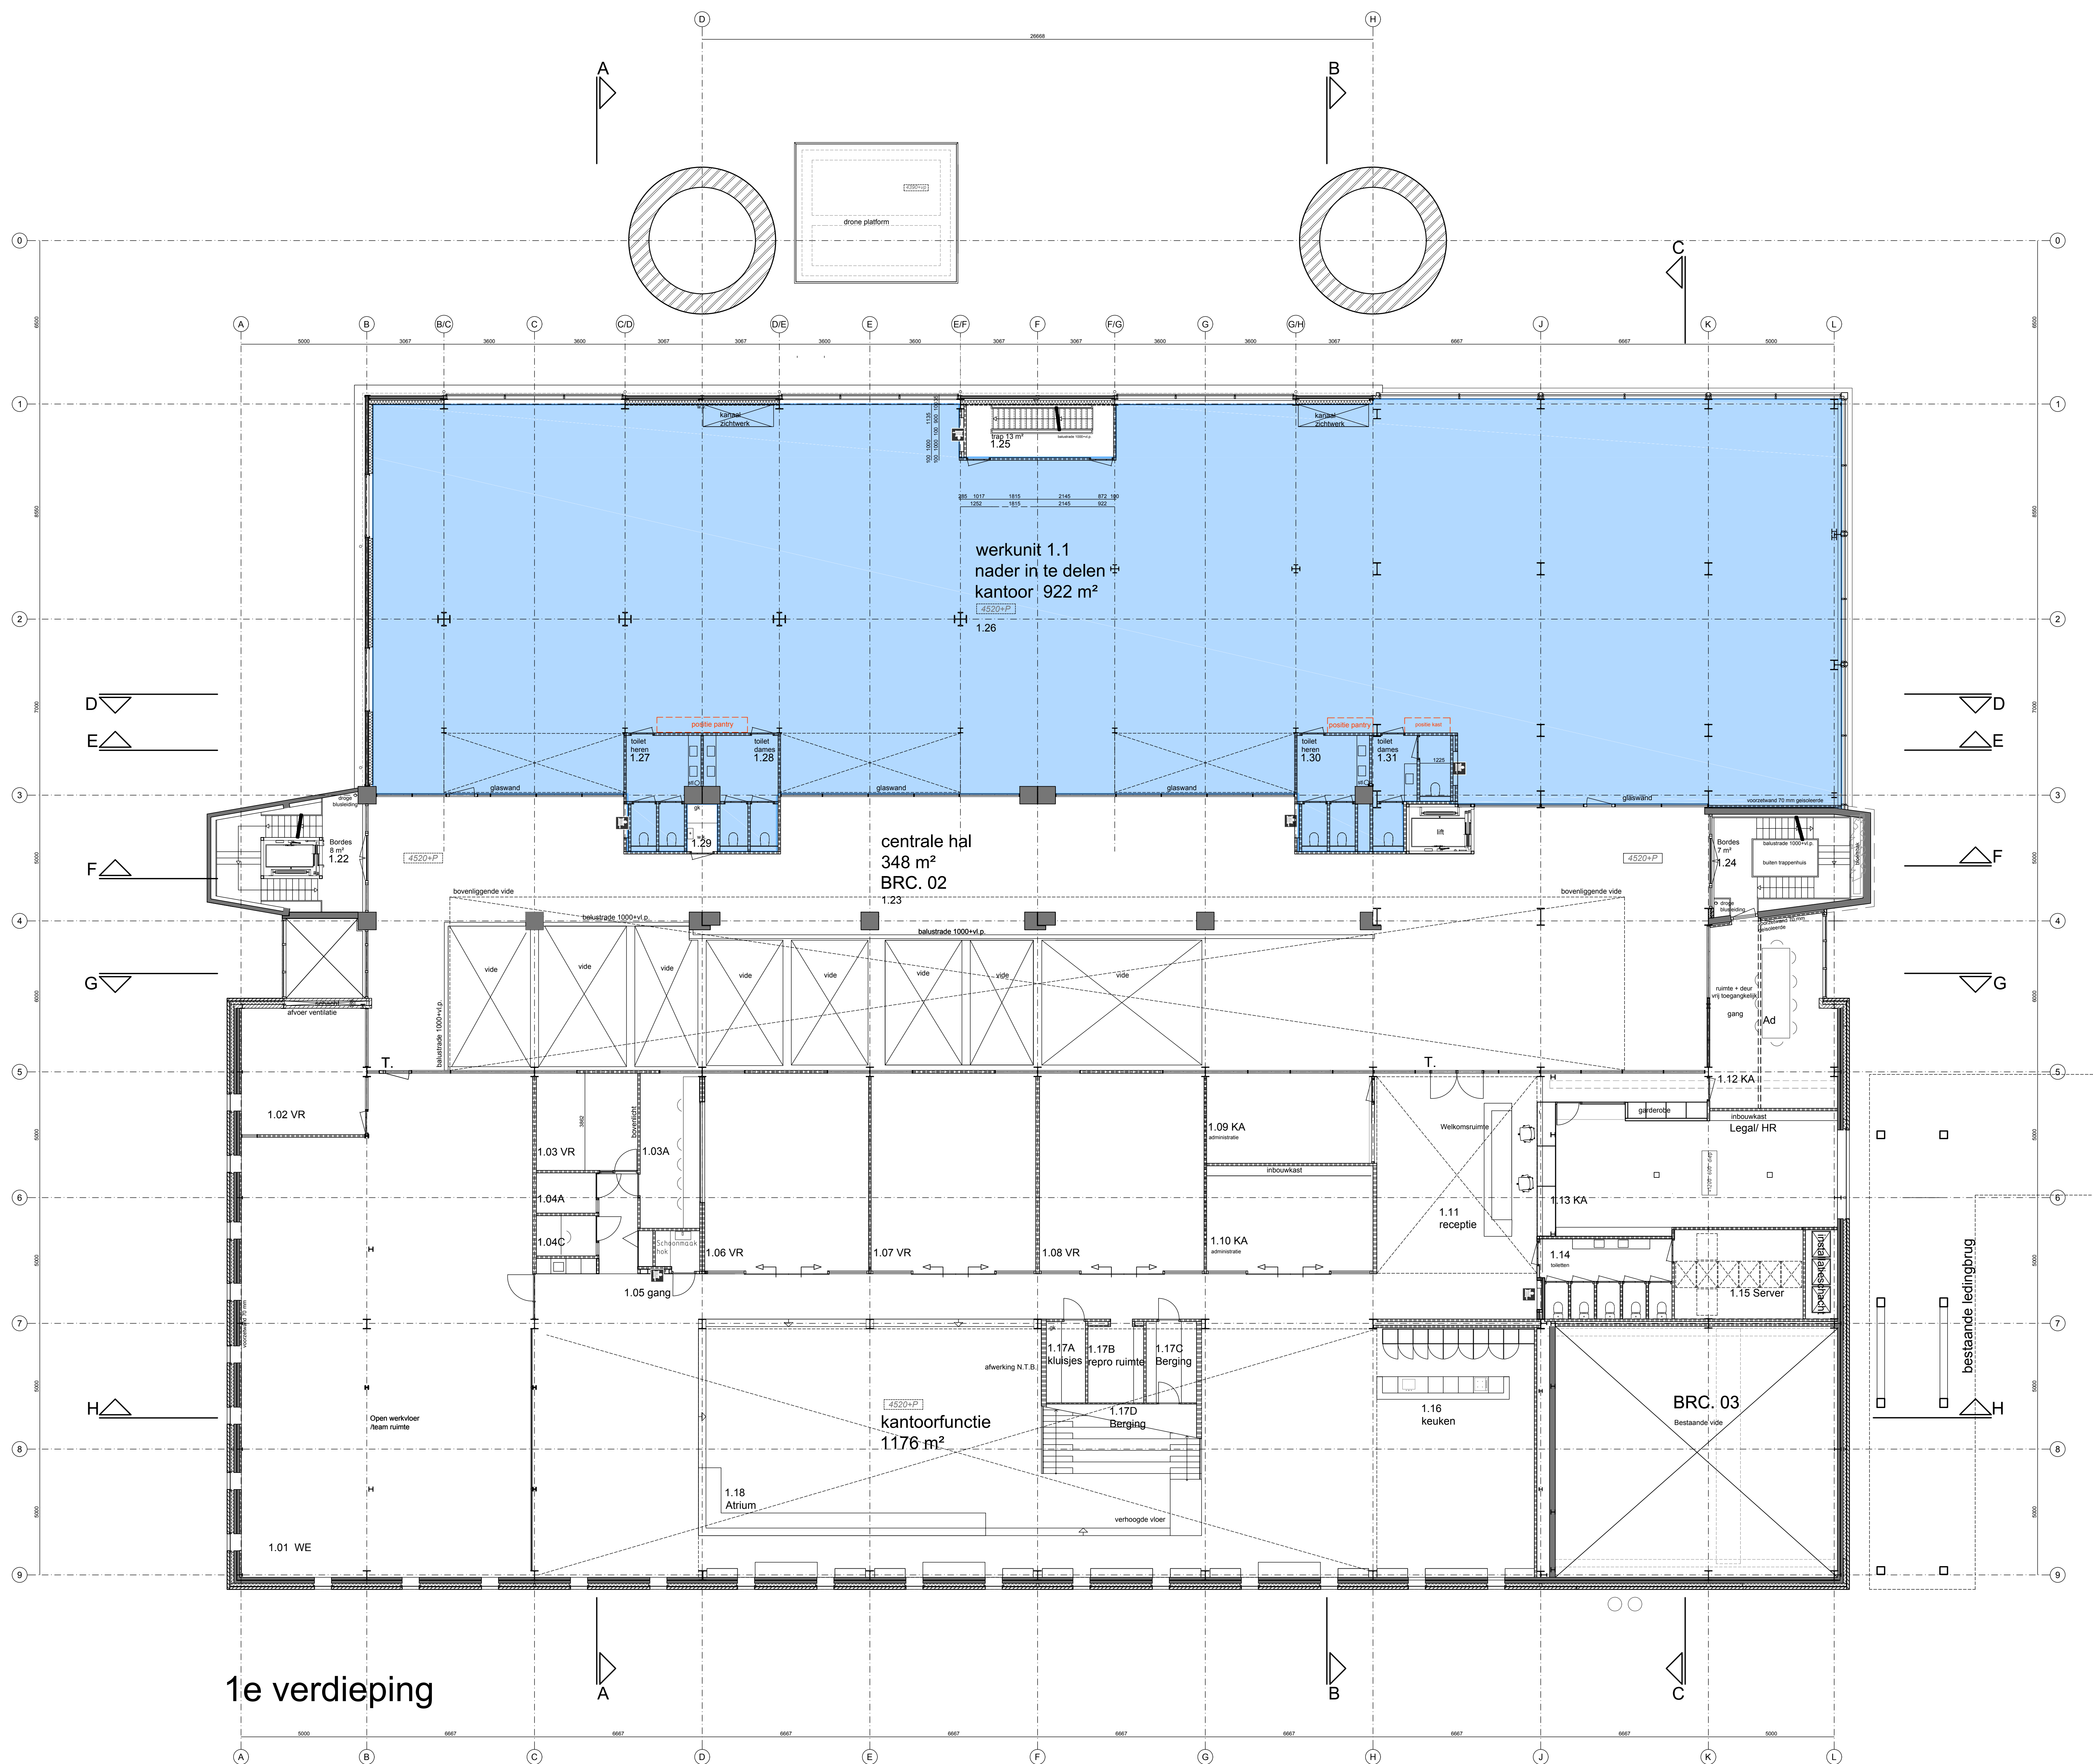

1e verdieping

ATELIER
VAN BERLO

Heerlaan 21 5013 CA Eindhoven
020 280 1818 info@ateliervanberlo.nl

GEBOUW TR

EINDHOVEN


DEFINITIEF ONTWERP
VERHUUR

WERK
1600KD
DO52

1e VERDIEPING

DATUM 2-2-2017 D
A 24-5-2018 E
B F
C G
GET AV SCHAAAL 1:100
OZT TONROOIJ AG

DE BEVER ARCHITECTEN
Prinslaan 72, Postbus 2516 5001 JM Eindhoven
telefoon 040 244 59 87, fax 040 236 85 97
www.debeverarchitecten.nl
info@debeverarchitecten.nl

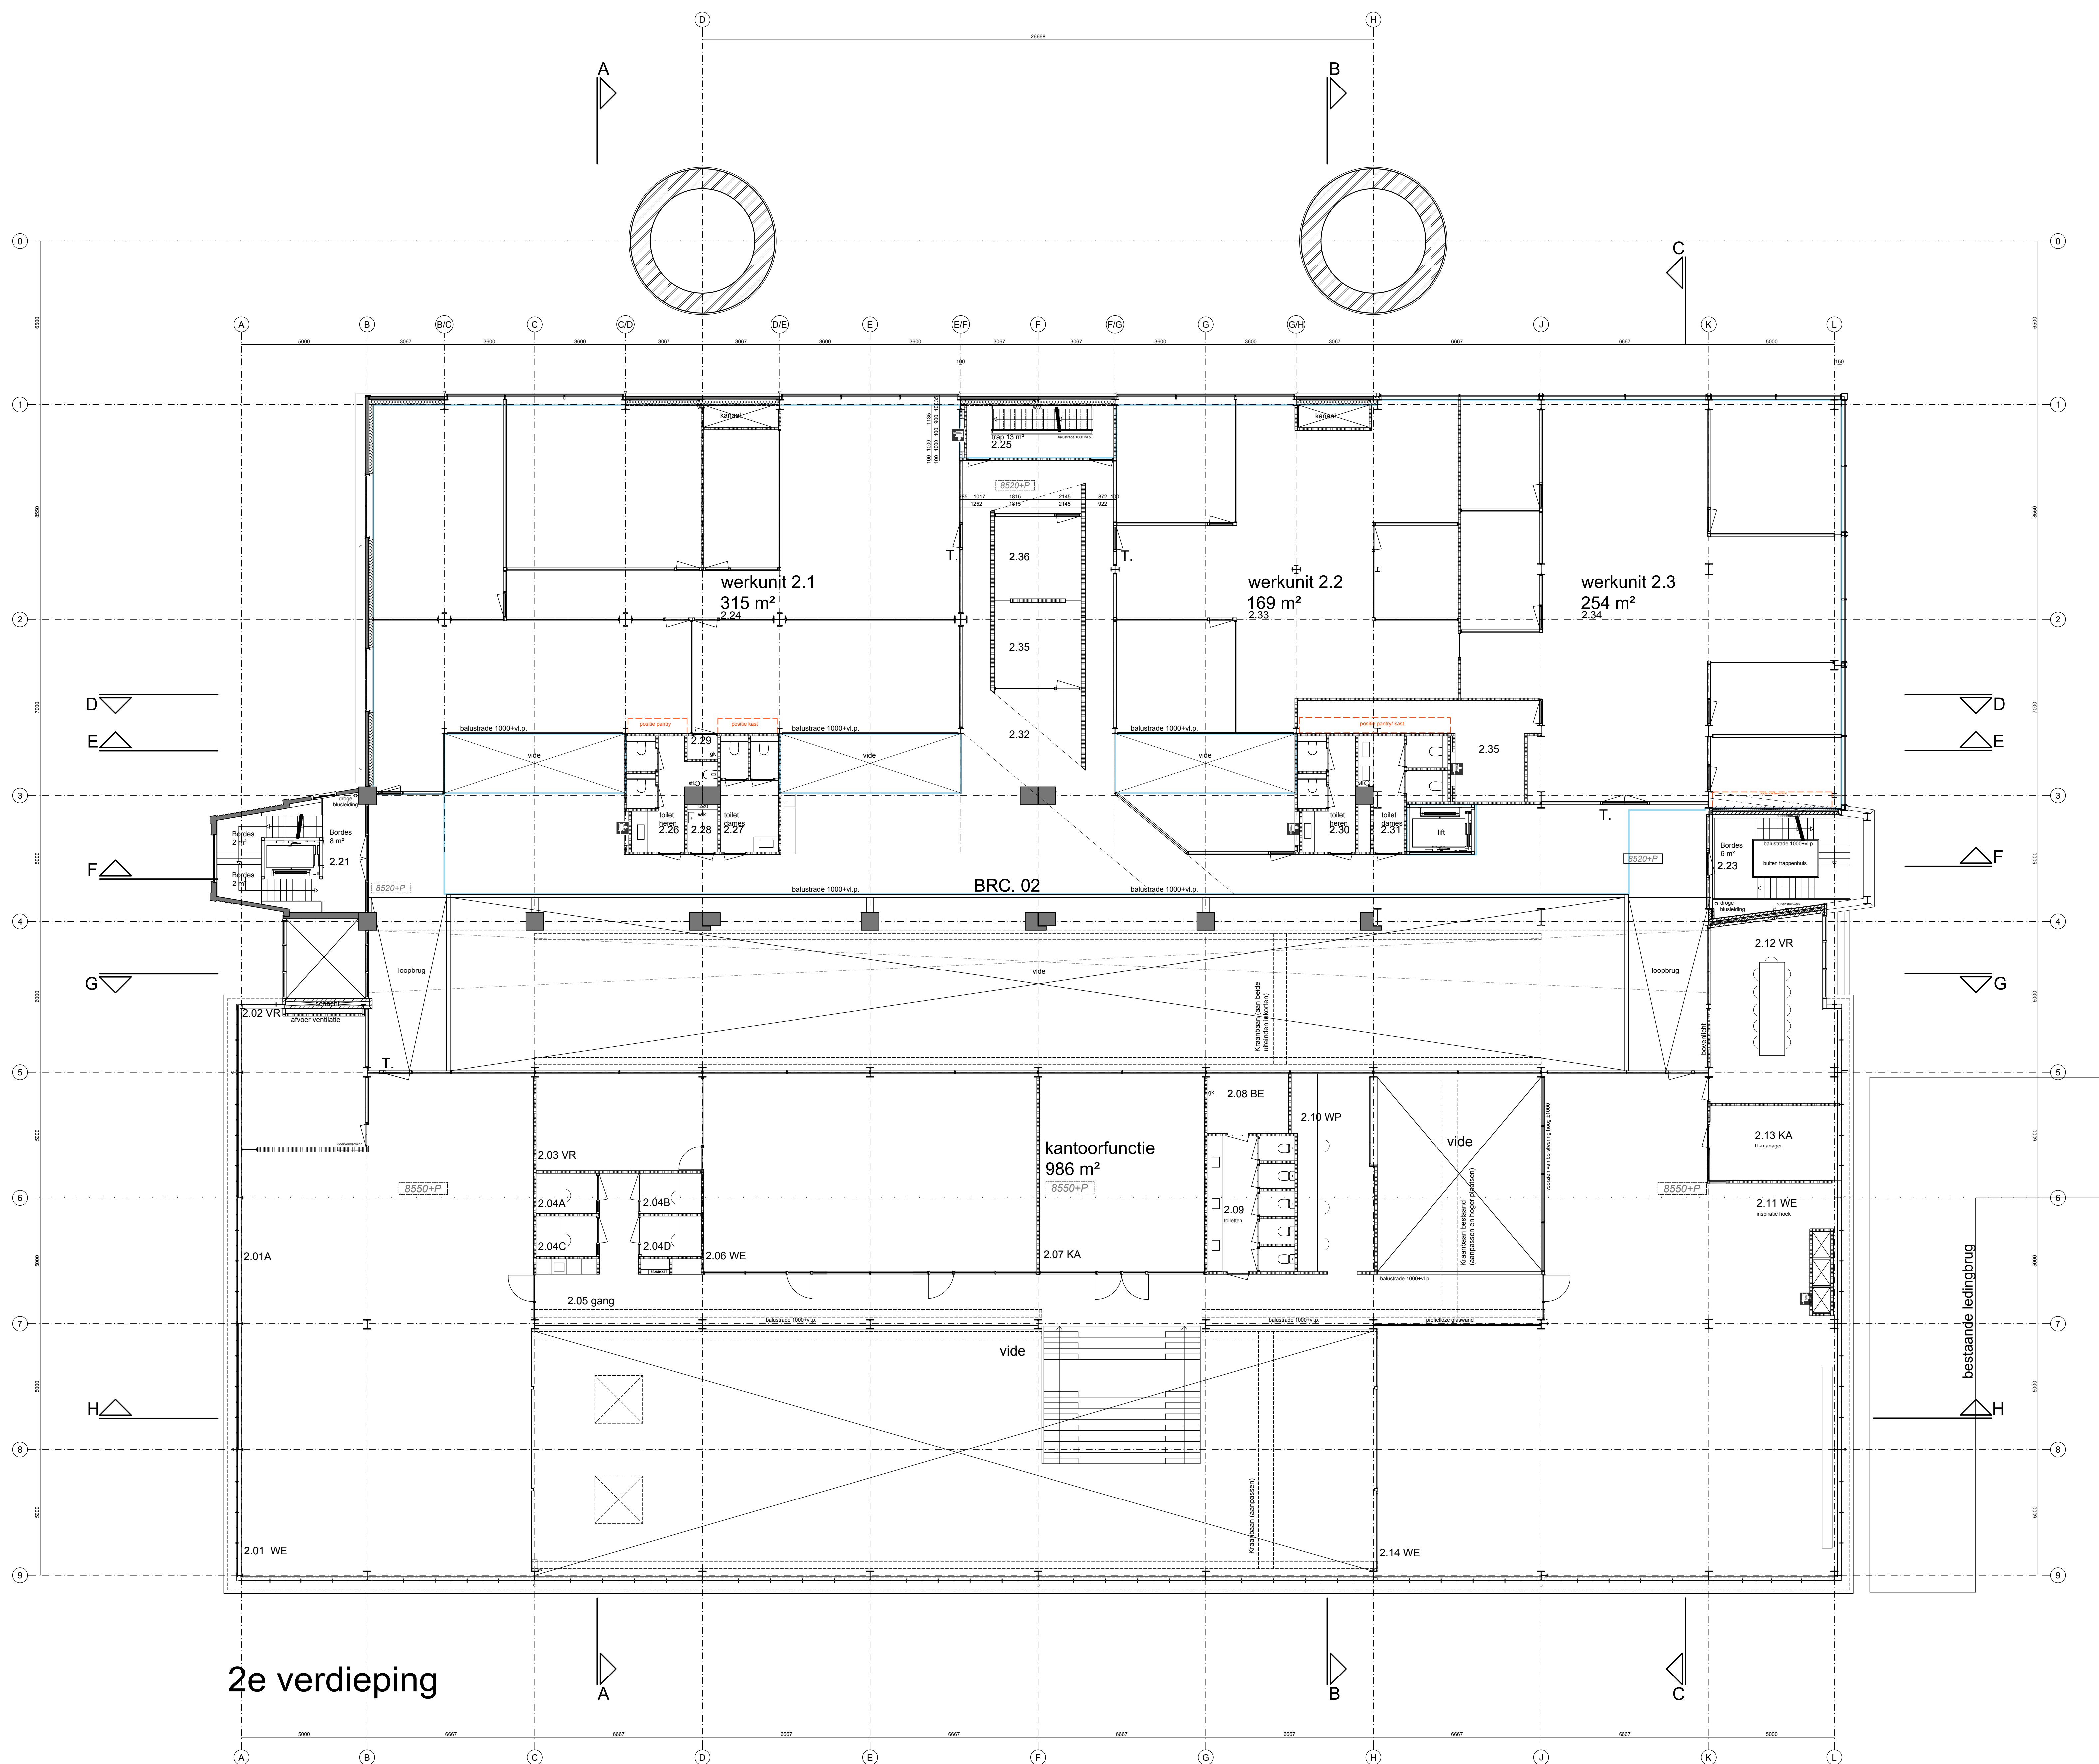

2e verdieping

ATELIER
VAN BERLO

GEBOUW TR
EINDHOVEN
DEFINITIEF ONTWERP
VERHUUR
2e VERDIEPING

DATUM 2-2-2017 D
A 24-5-2018 E
B F
C G
GET AV SCHAAK 1:100
OEGT FOTOGRAAT AD
DE BEVER ARCHITECTEN
Prinsdijk 72, Postbus 7515, 5201 JM Eindhoven
telefoon 040 244 59 87, fax 040 238 86 97
www.debeverarchitecten.nl
info@debeverarchitecten.nl




dsplein 21 www.stellervanbepo.com
Rotterdam info@stellervanbepo.com

3e VERDIEPING


DATUM	2-2-2017	D	BLAD
A	24-5-2018	E	DO54
B		F	
C		G	
GET	AV	SCHAAL	1:100
GEZ		FORMAAT	A0

DE BEVER ARCHITECTEN

Paradijslaan 72, Poortbus 7518, 5601 JM Eindhoven
 telefoon 040 244 59 87, fax 040 236 85 97
www.debeverarchitecten.nl
info@debeverarchitecten.nl

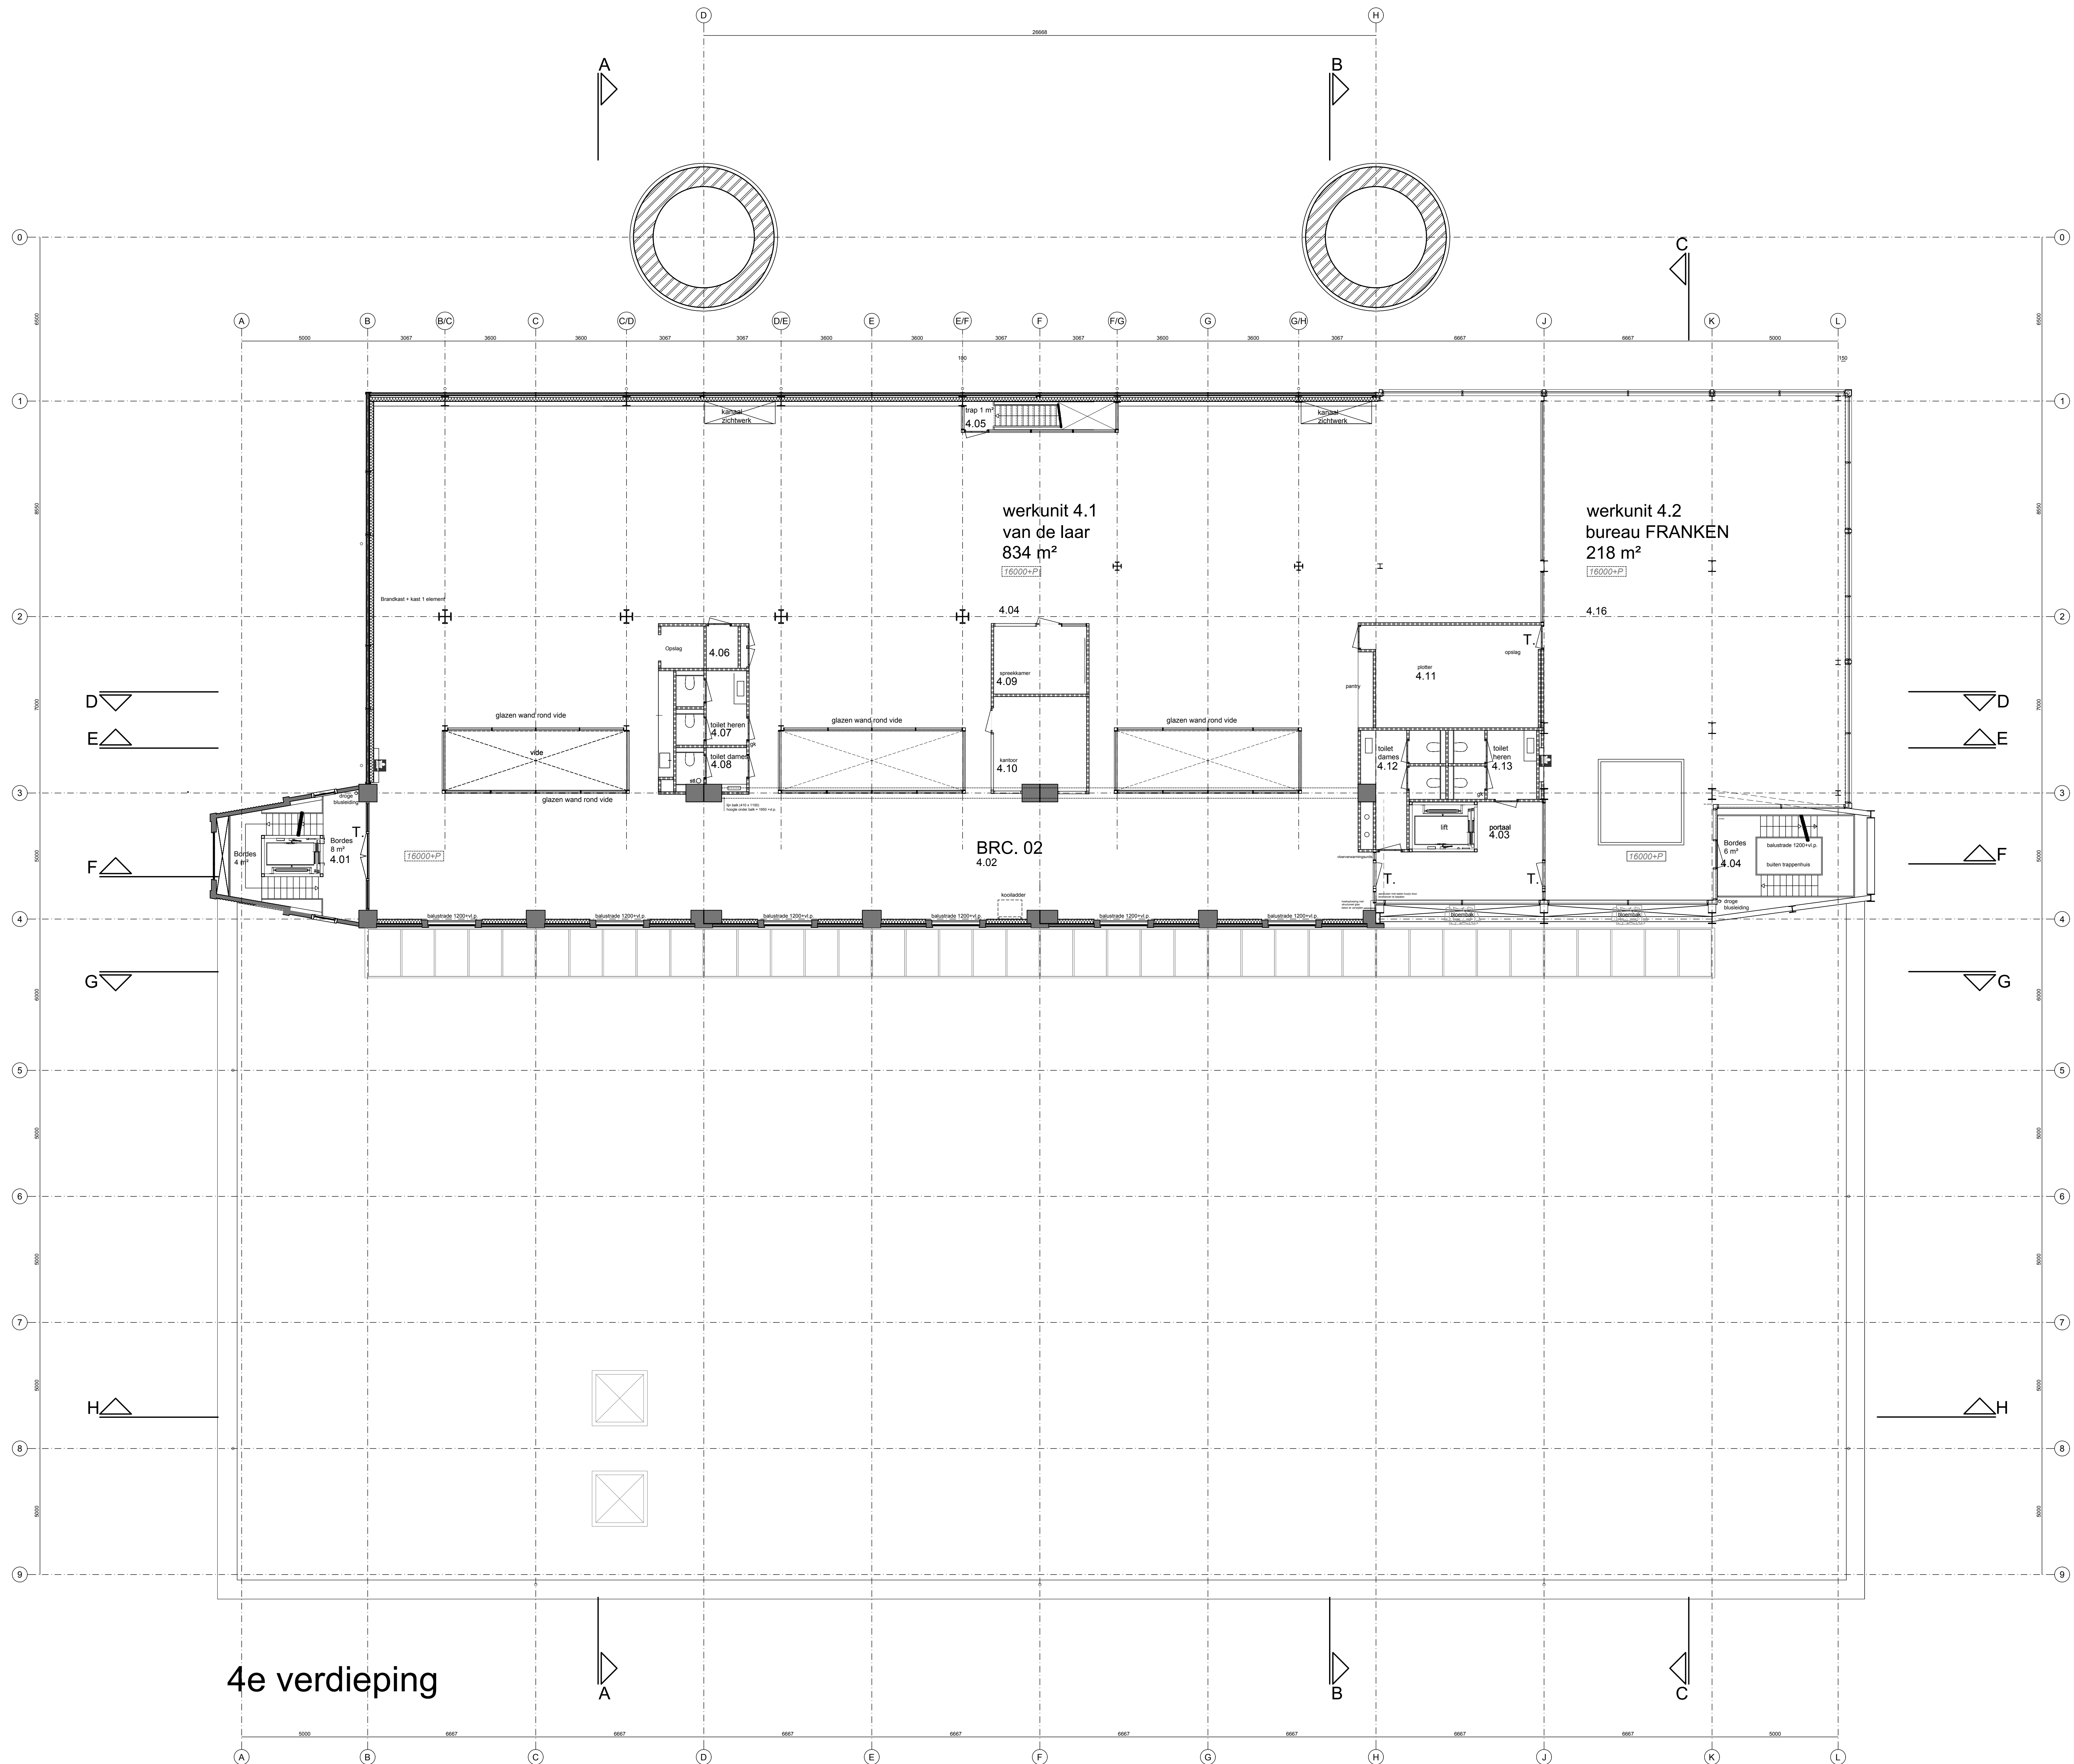

ATELIER
VAN BERLO

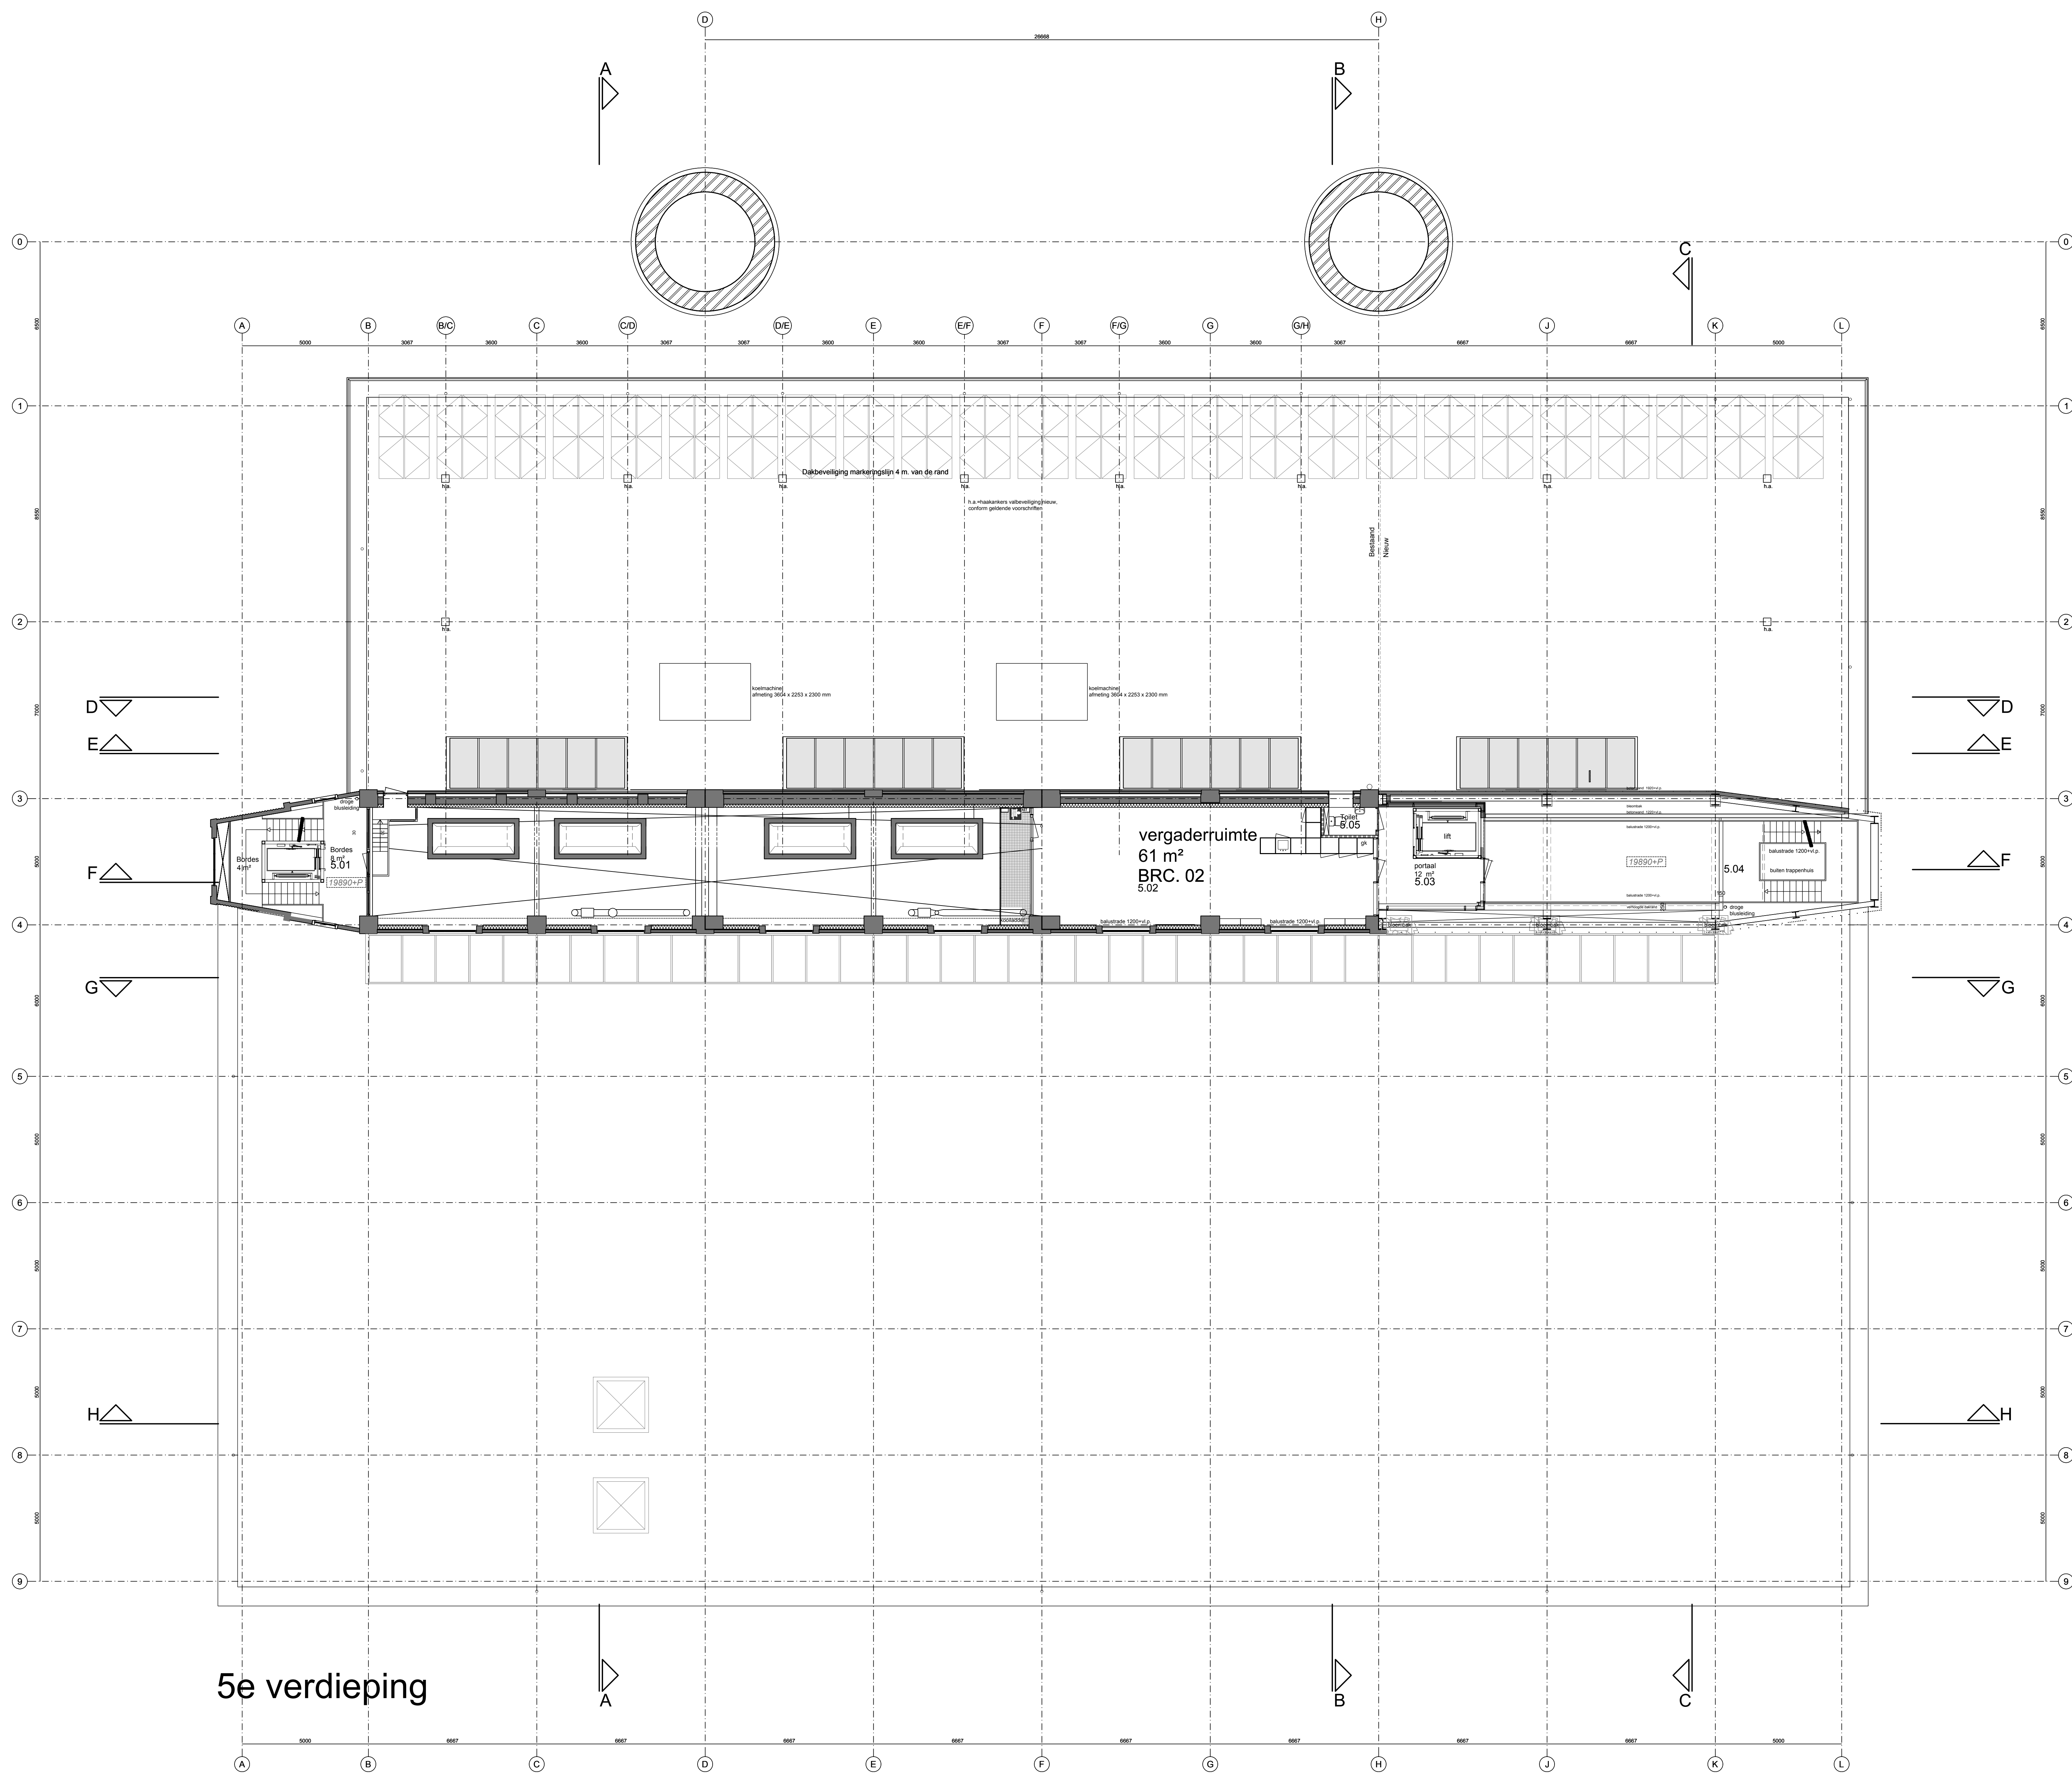

5e verdieping

ATELIER
VAN BERLO

GEBOUW TR

DEFINITIEF ONTWERP

VERHUUR

5e VERDIEPING

EINDHOVEN

WERK

1600KD

DO56

DATUM	2-2-2017	D	BLAD
A	24-5-2018	E	
B		F	
C		G	
GET	AV SCHAAAL	1:100	
GEZ.	FORMAAT	A3	


DE BEVER ARCHITECTEN

Prinsdijk 72, Postbus 25115, 5001 JM Eindhoven


telefoon 040 244 59 87, fax 040 236 85 97

www.debeverarchitecten.nl


info@debeverarchitecten.nl

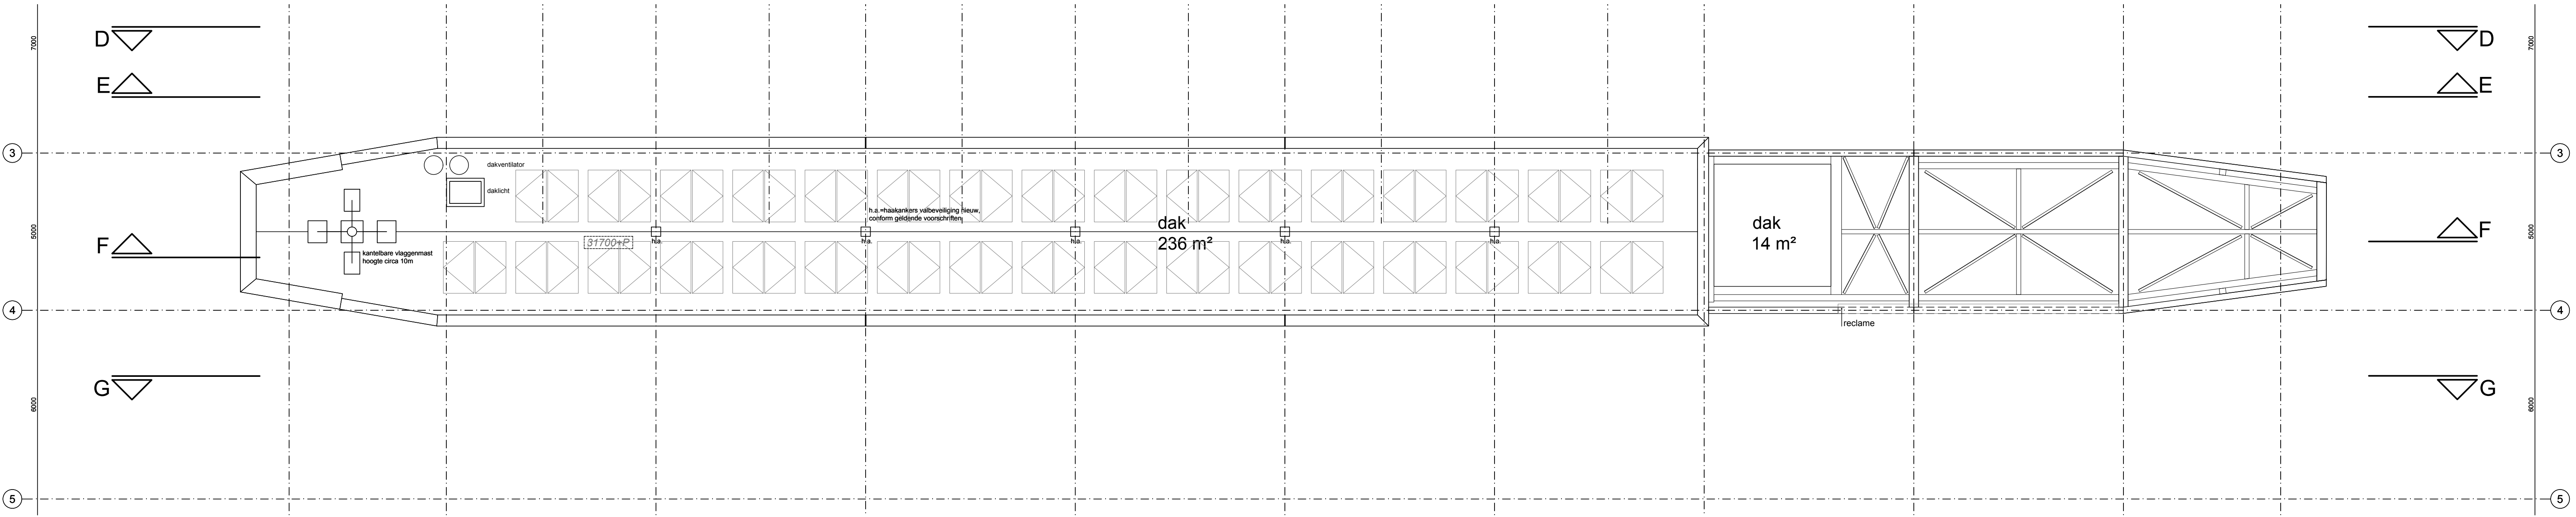

dakplan

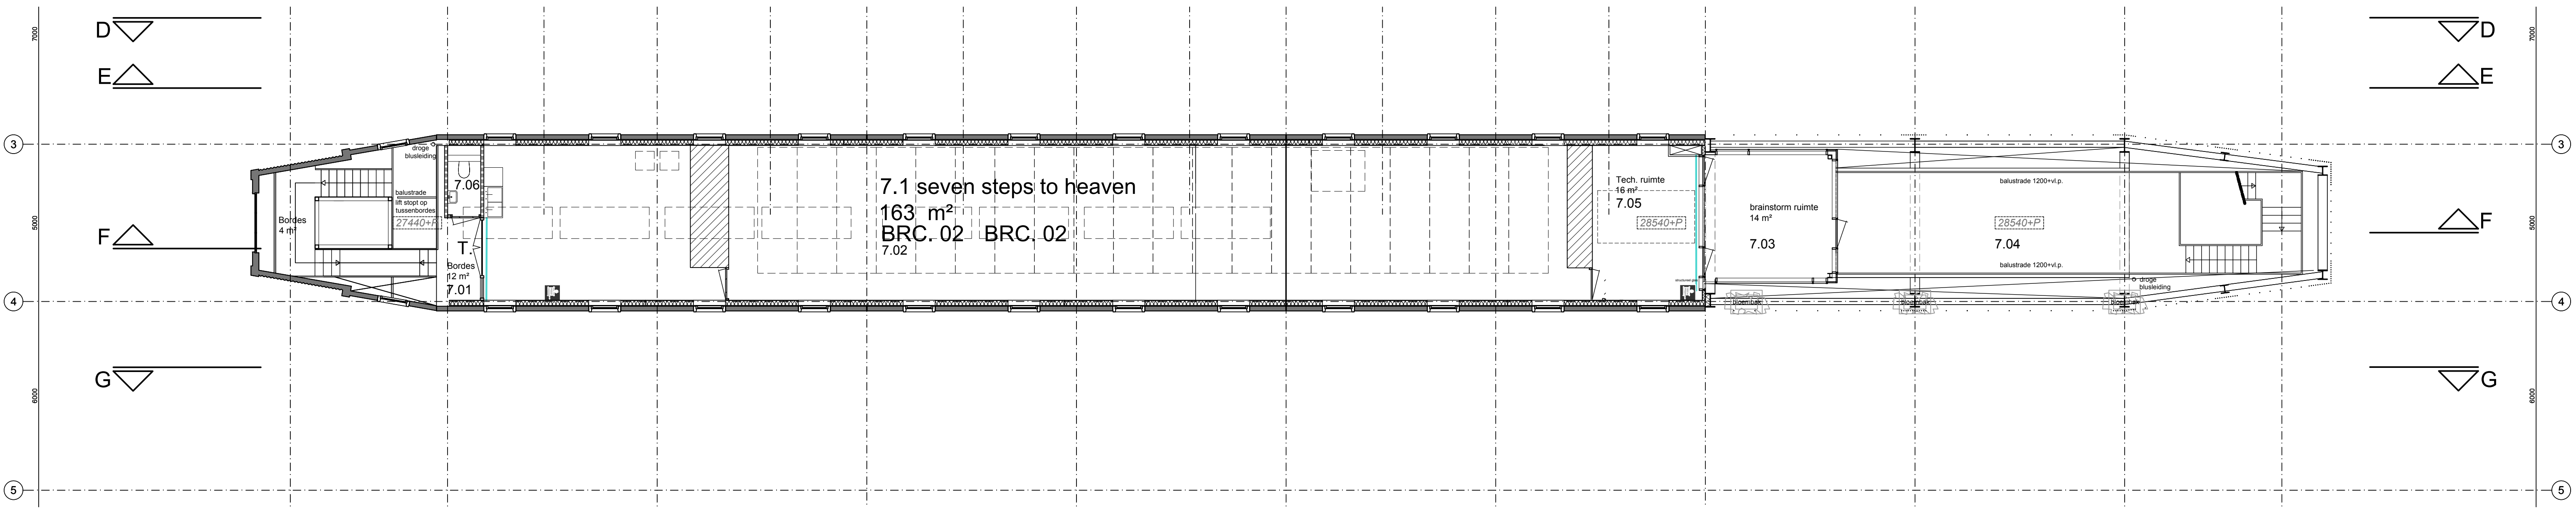

7e verdieping

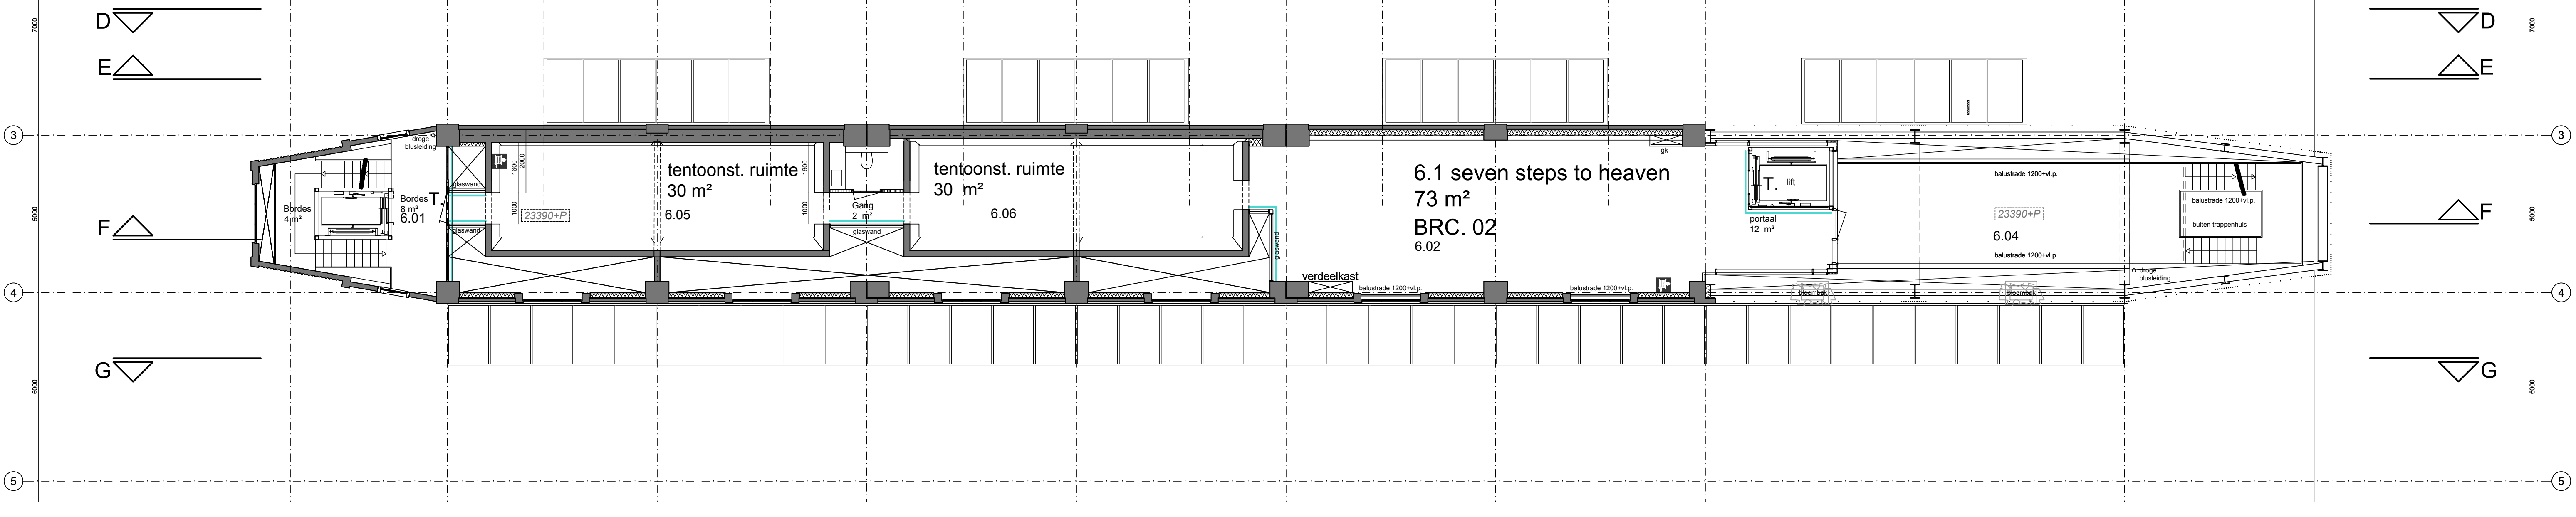

6e verdieping

ATELIER
VAN BERLO