




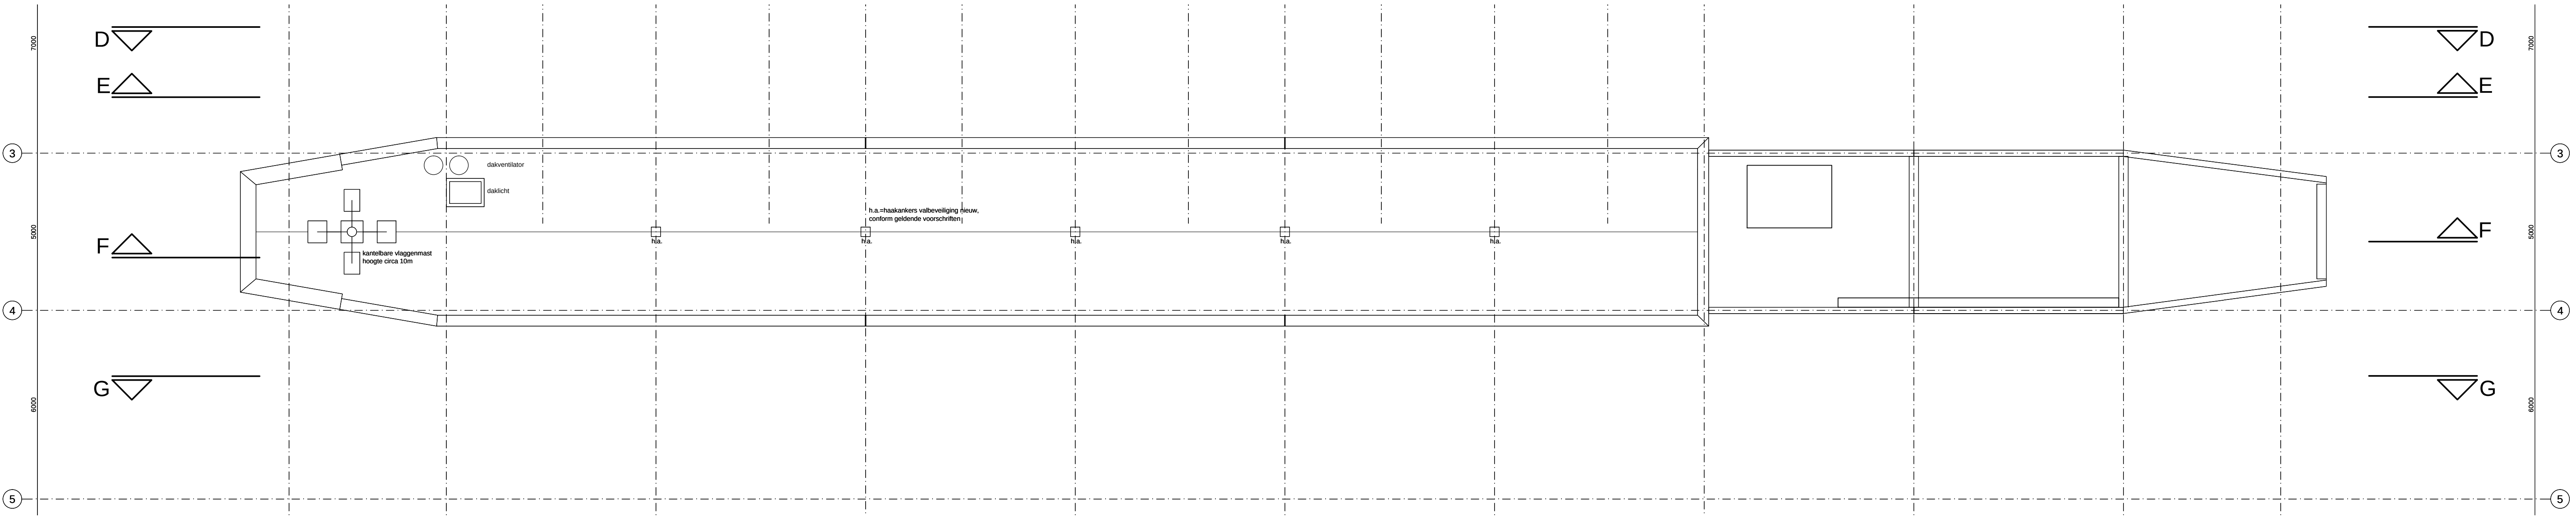

dakplan

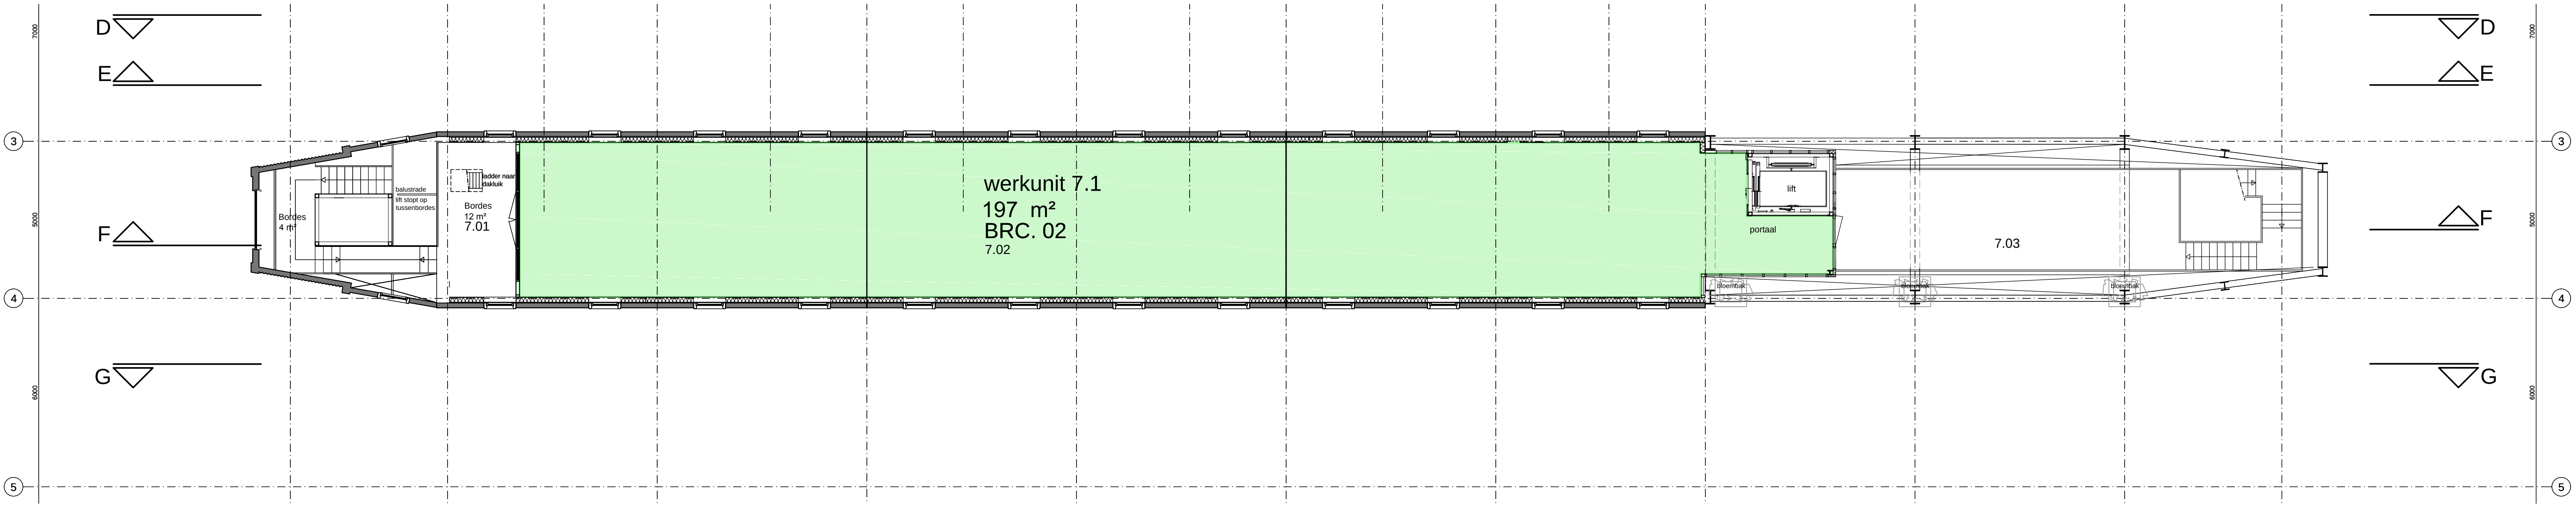

7e verdieping

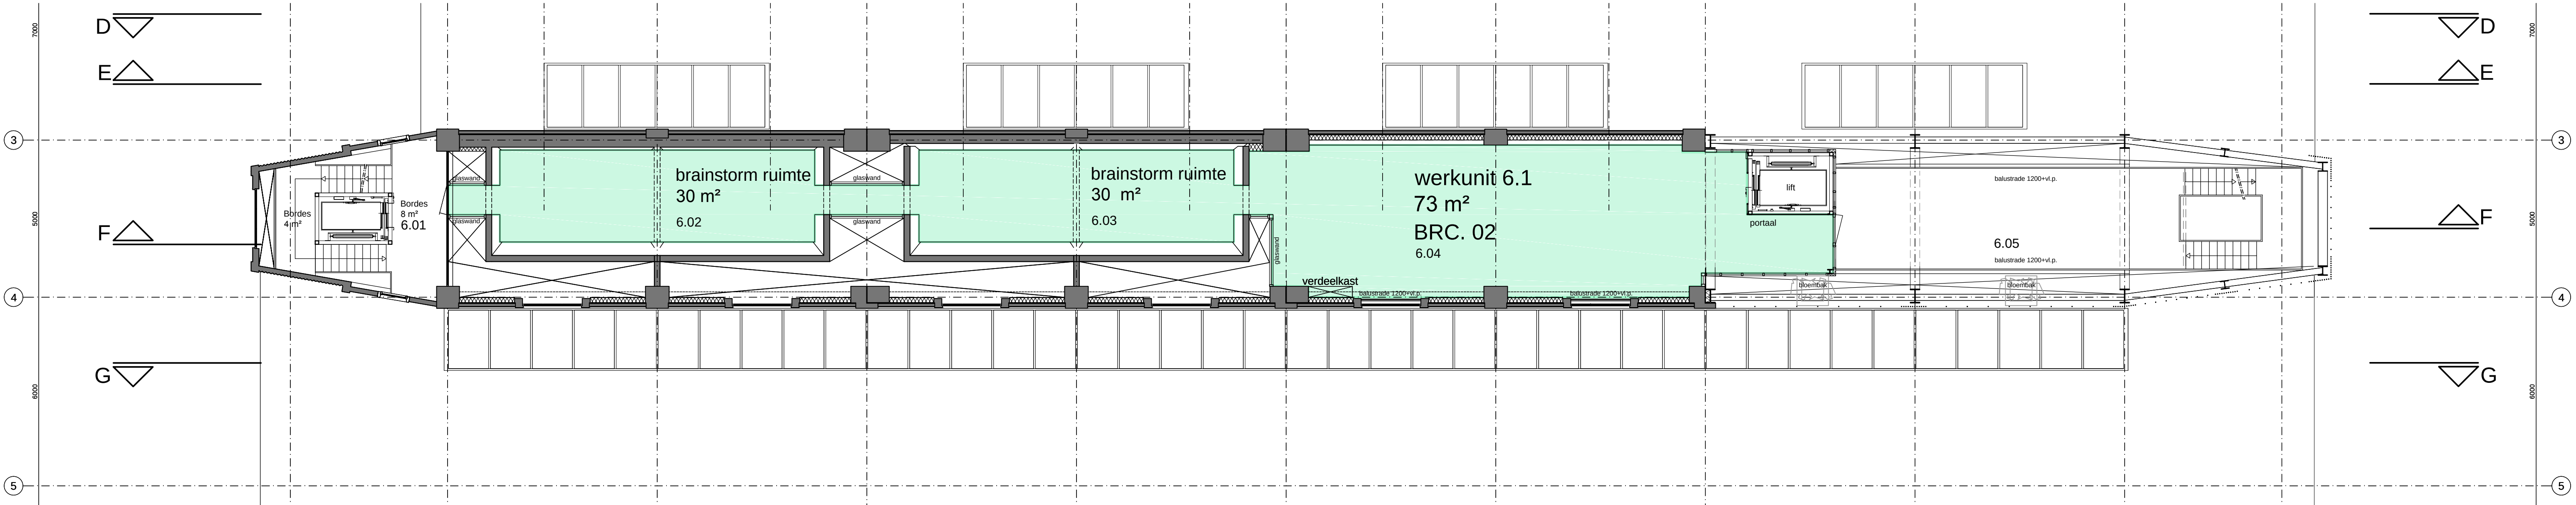

6e verdieping

ATELIER
VAN BERLO

Heemskade 21 1713 BZ Heerlen
020 244 59 87, fax 040 236 85 97

EINDHOVEN
WERK

GEBOUW TR


DEFINITIEF ONTWERP
VERHUUR

6,7e VERDIEPING EN DAKPLAN


DATUM 2-2-2017 D
A E
B F
C G

GET MP SCHAAAL 1:100
OZT TONNEN A2

DE BEVER ARCHITECTEN
Prinsdijk 72, Postbus 7534, 5203 JM Eindhoven
telefoon 040 244 59 87, fax 040 236 85 97
www.eindhovenarchitecten.nl
info@debeverarchitecten.nl

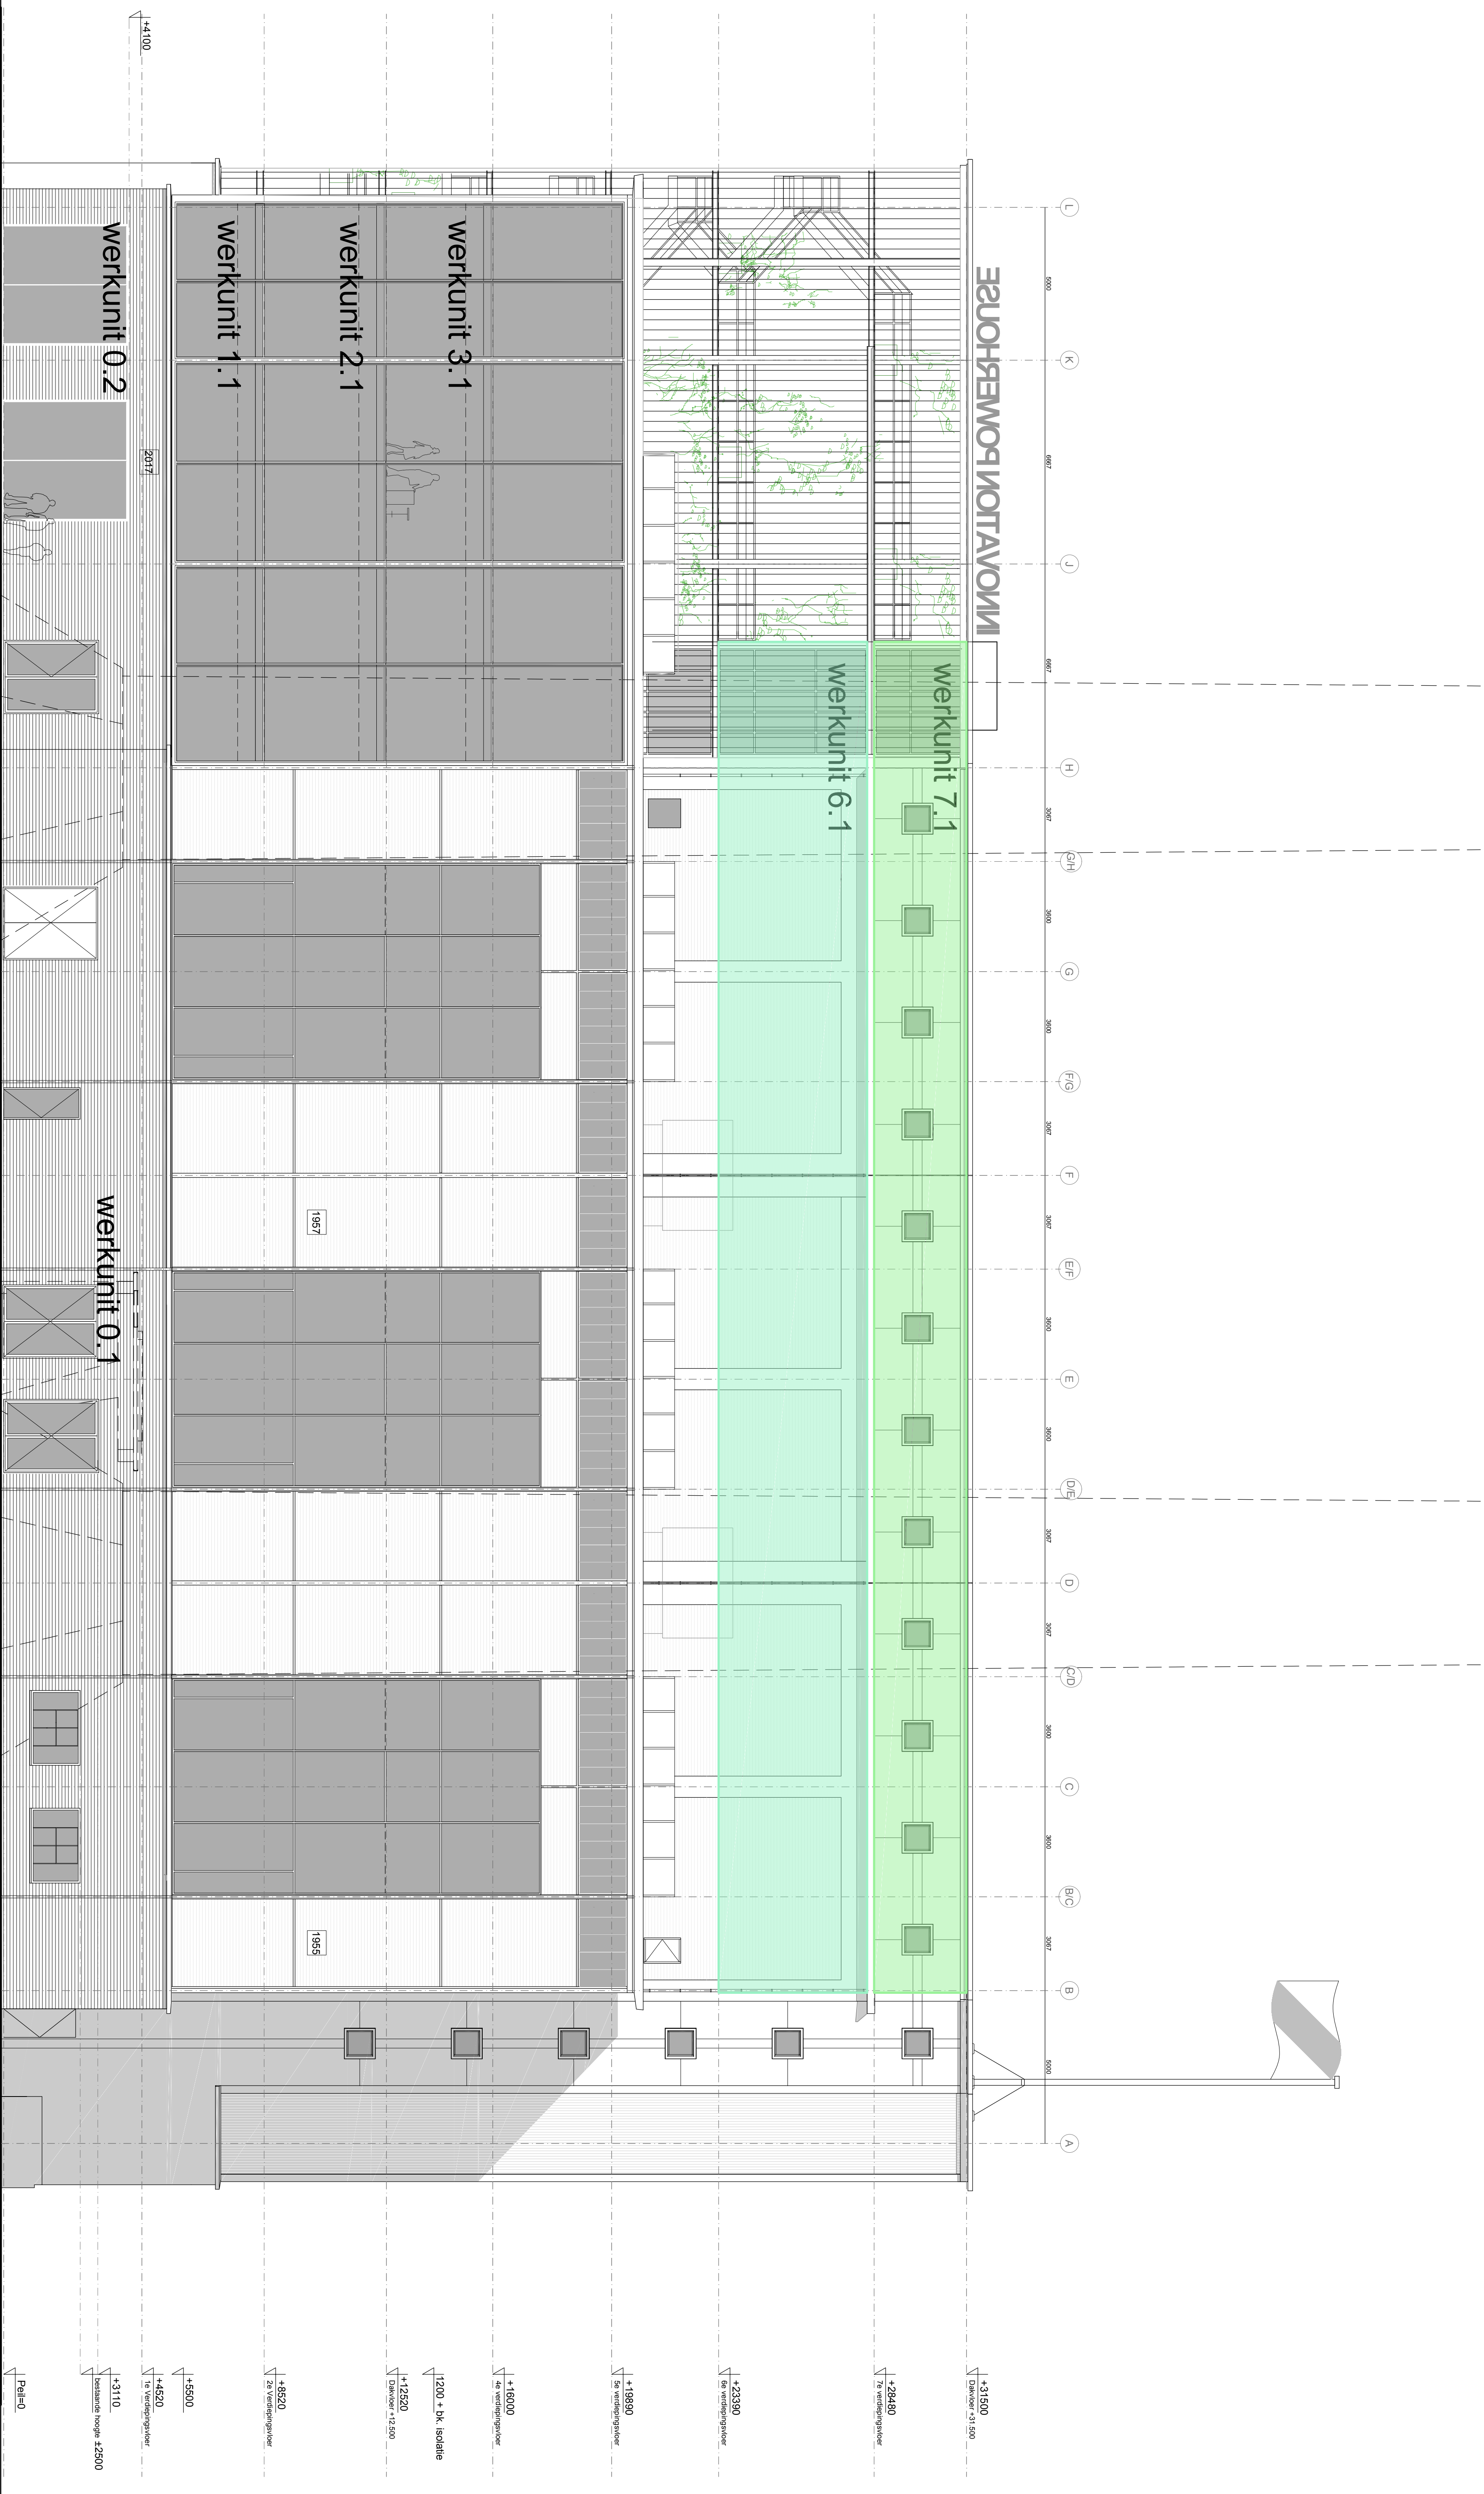

noordgevel

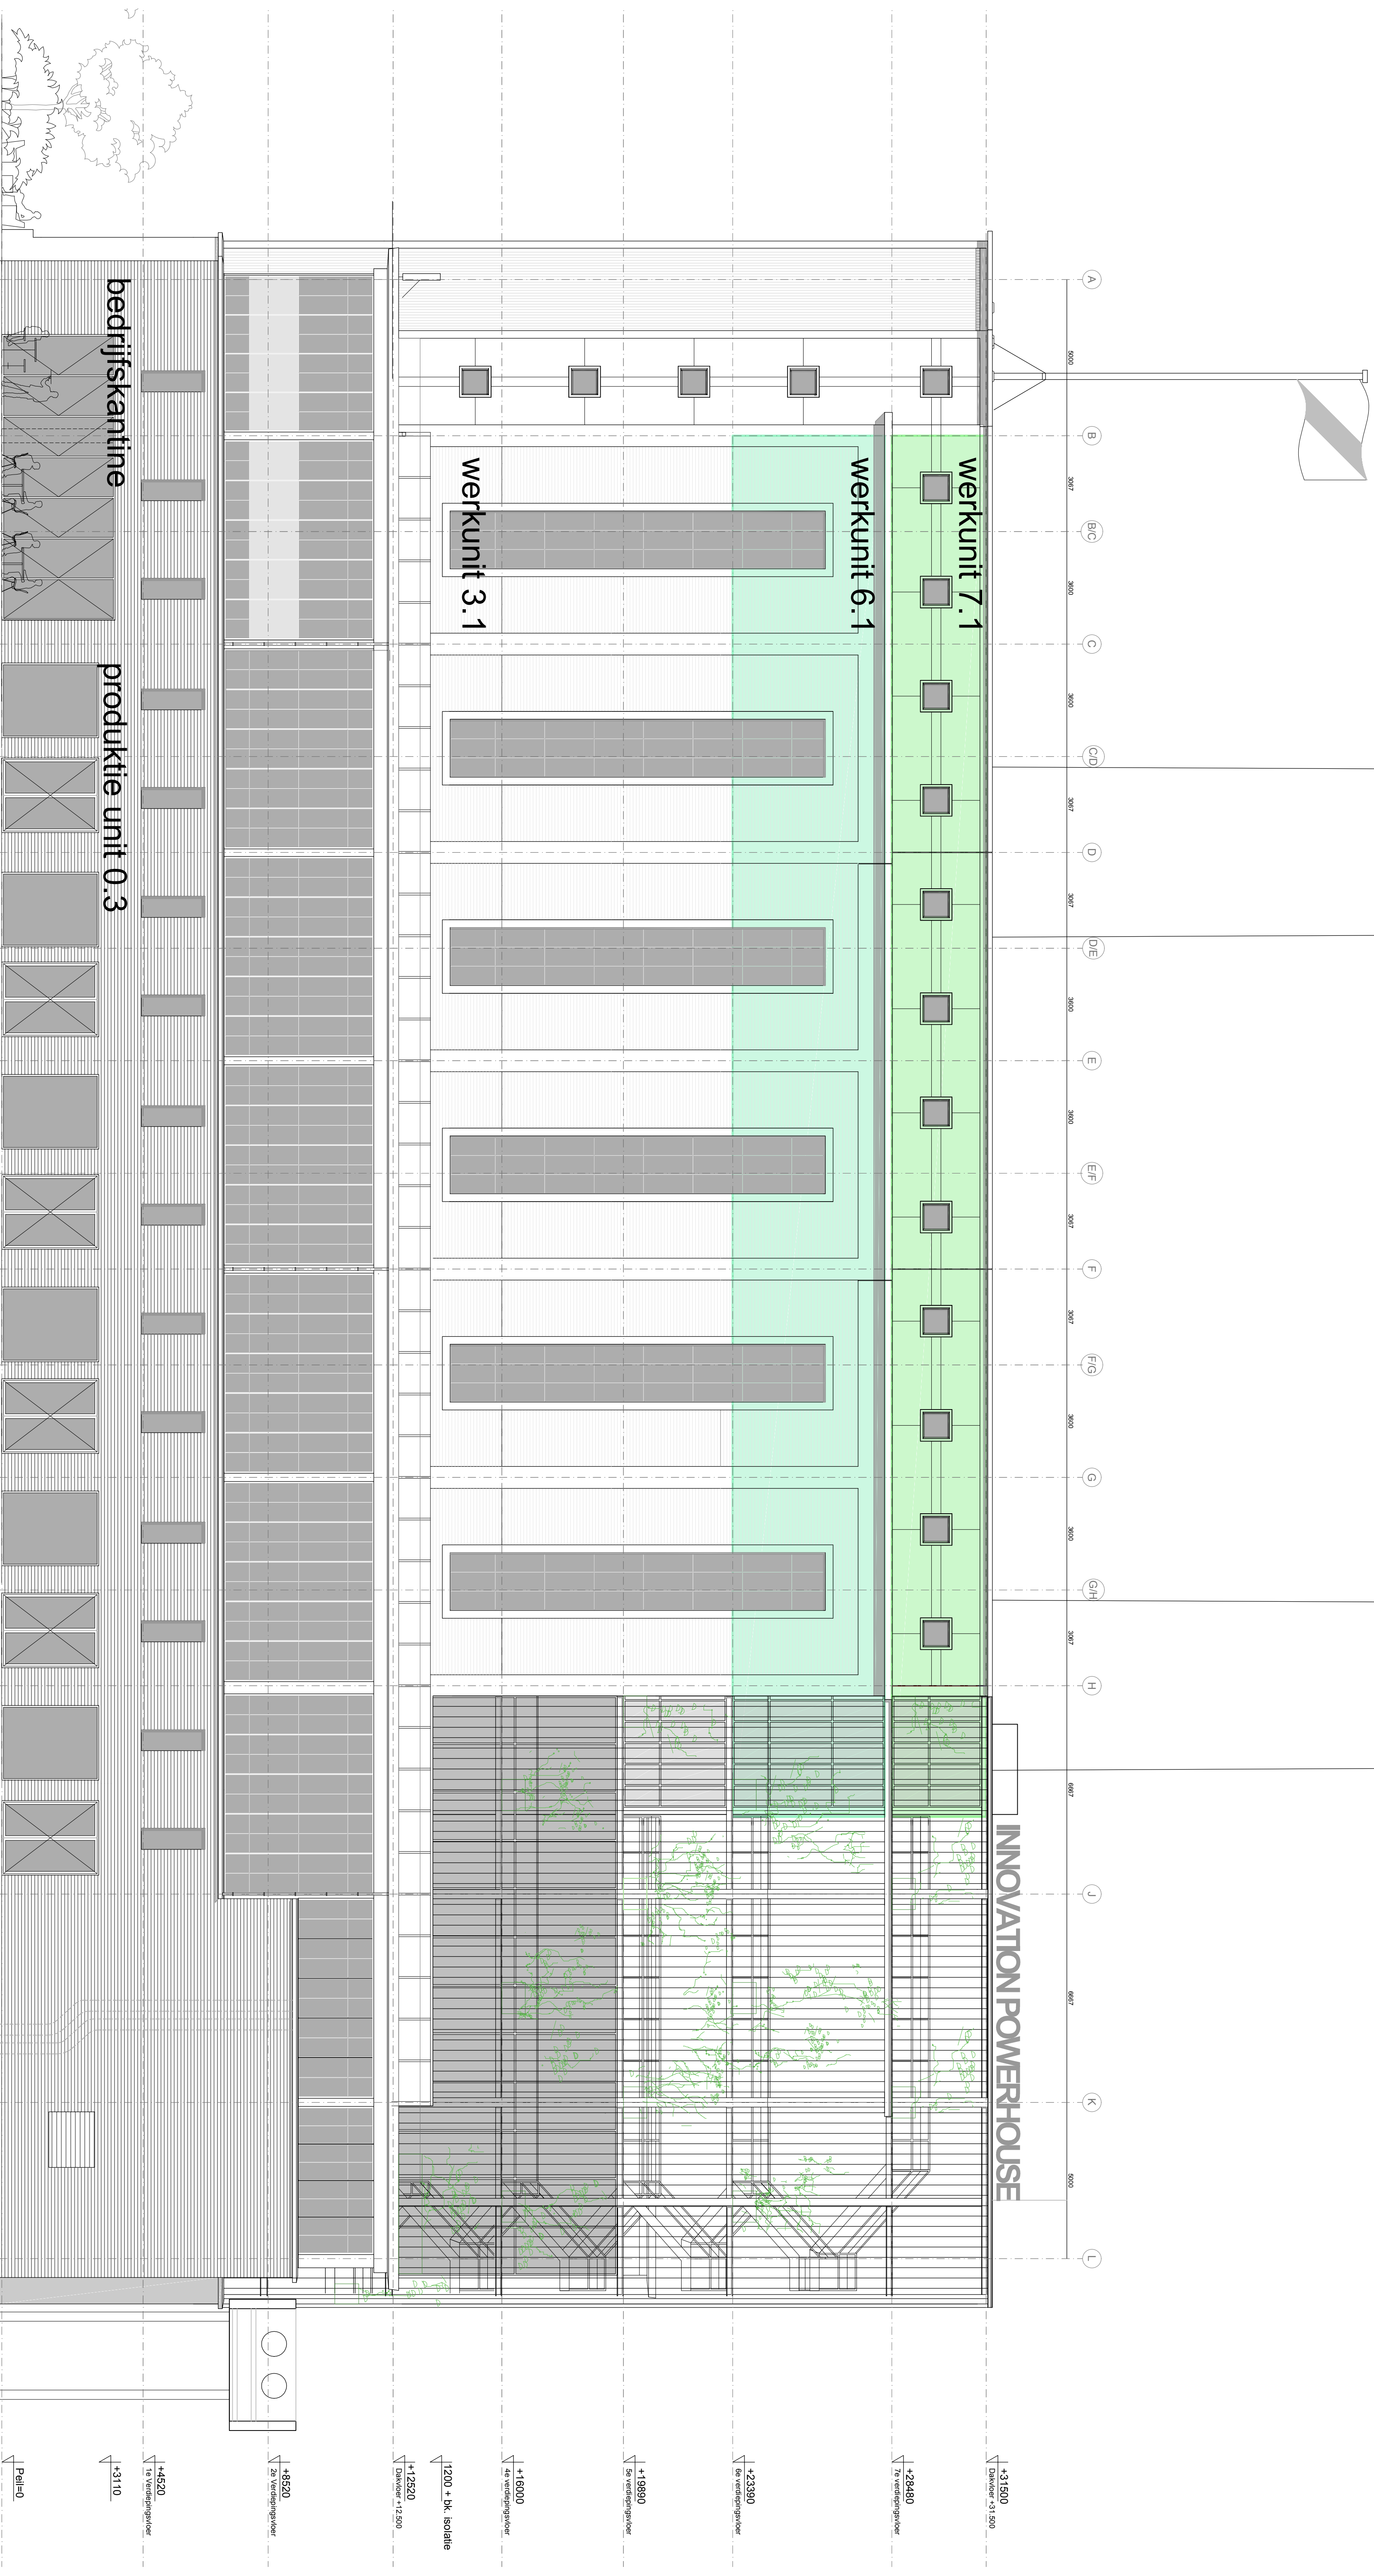

zuidgevel