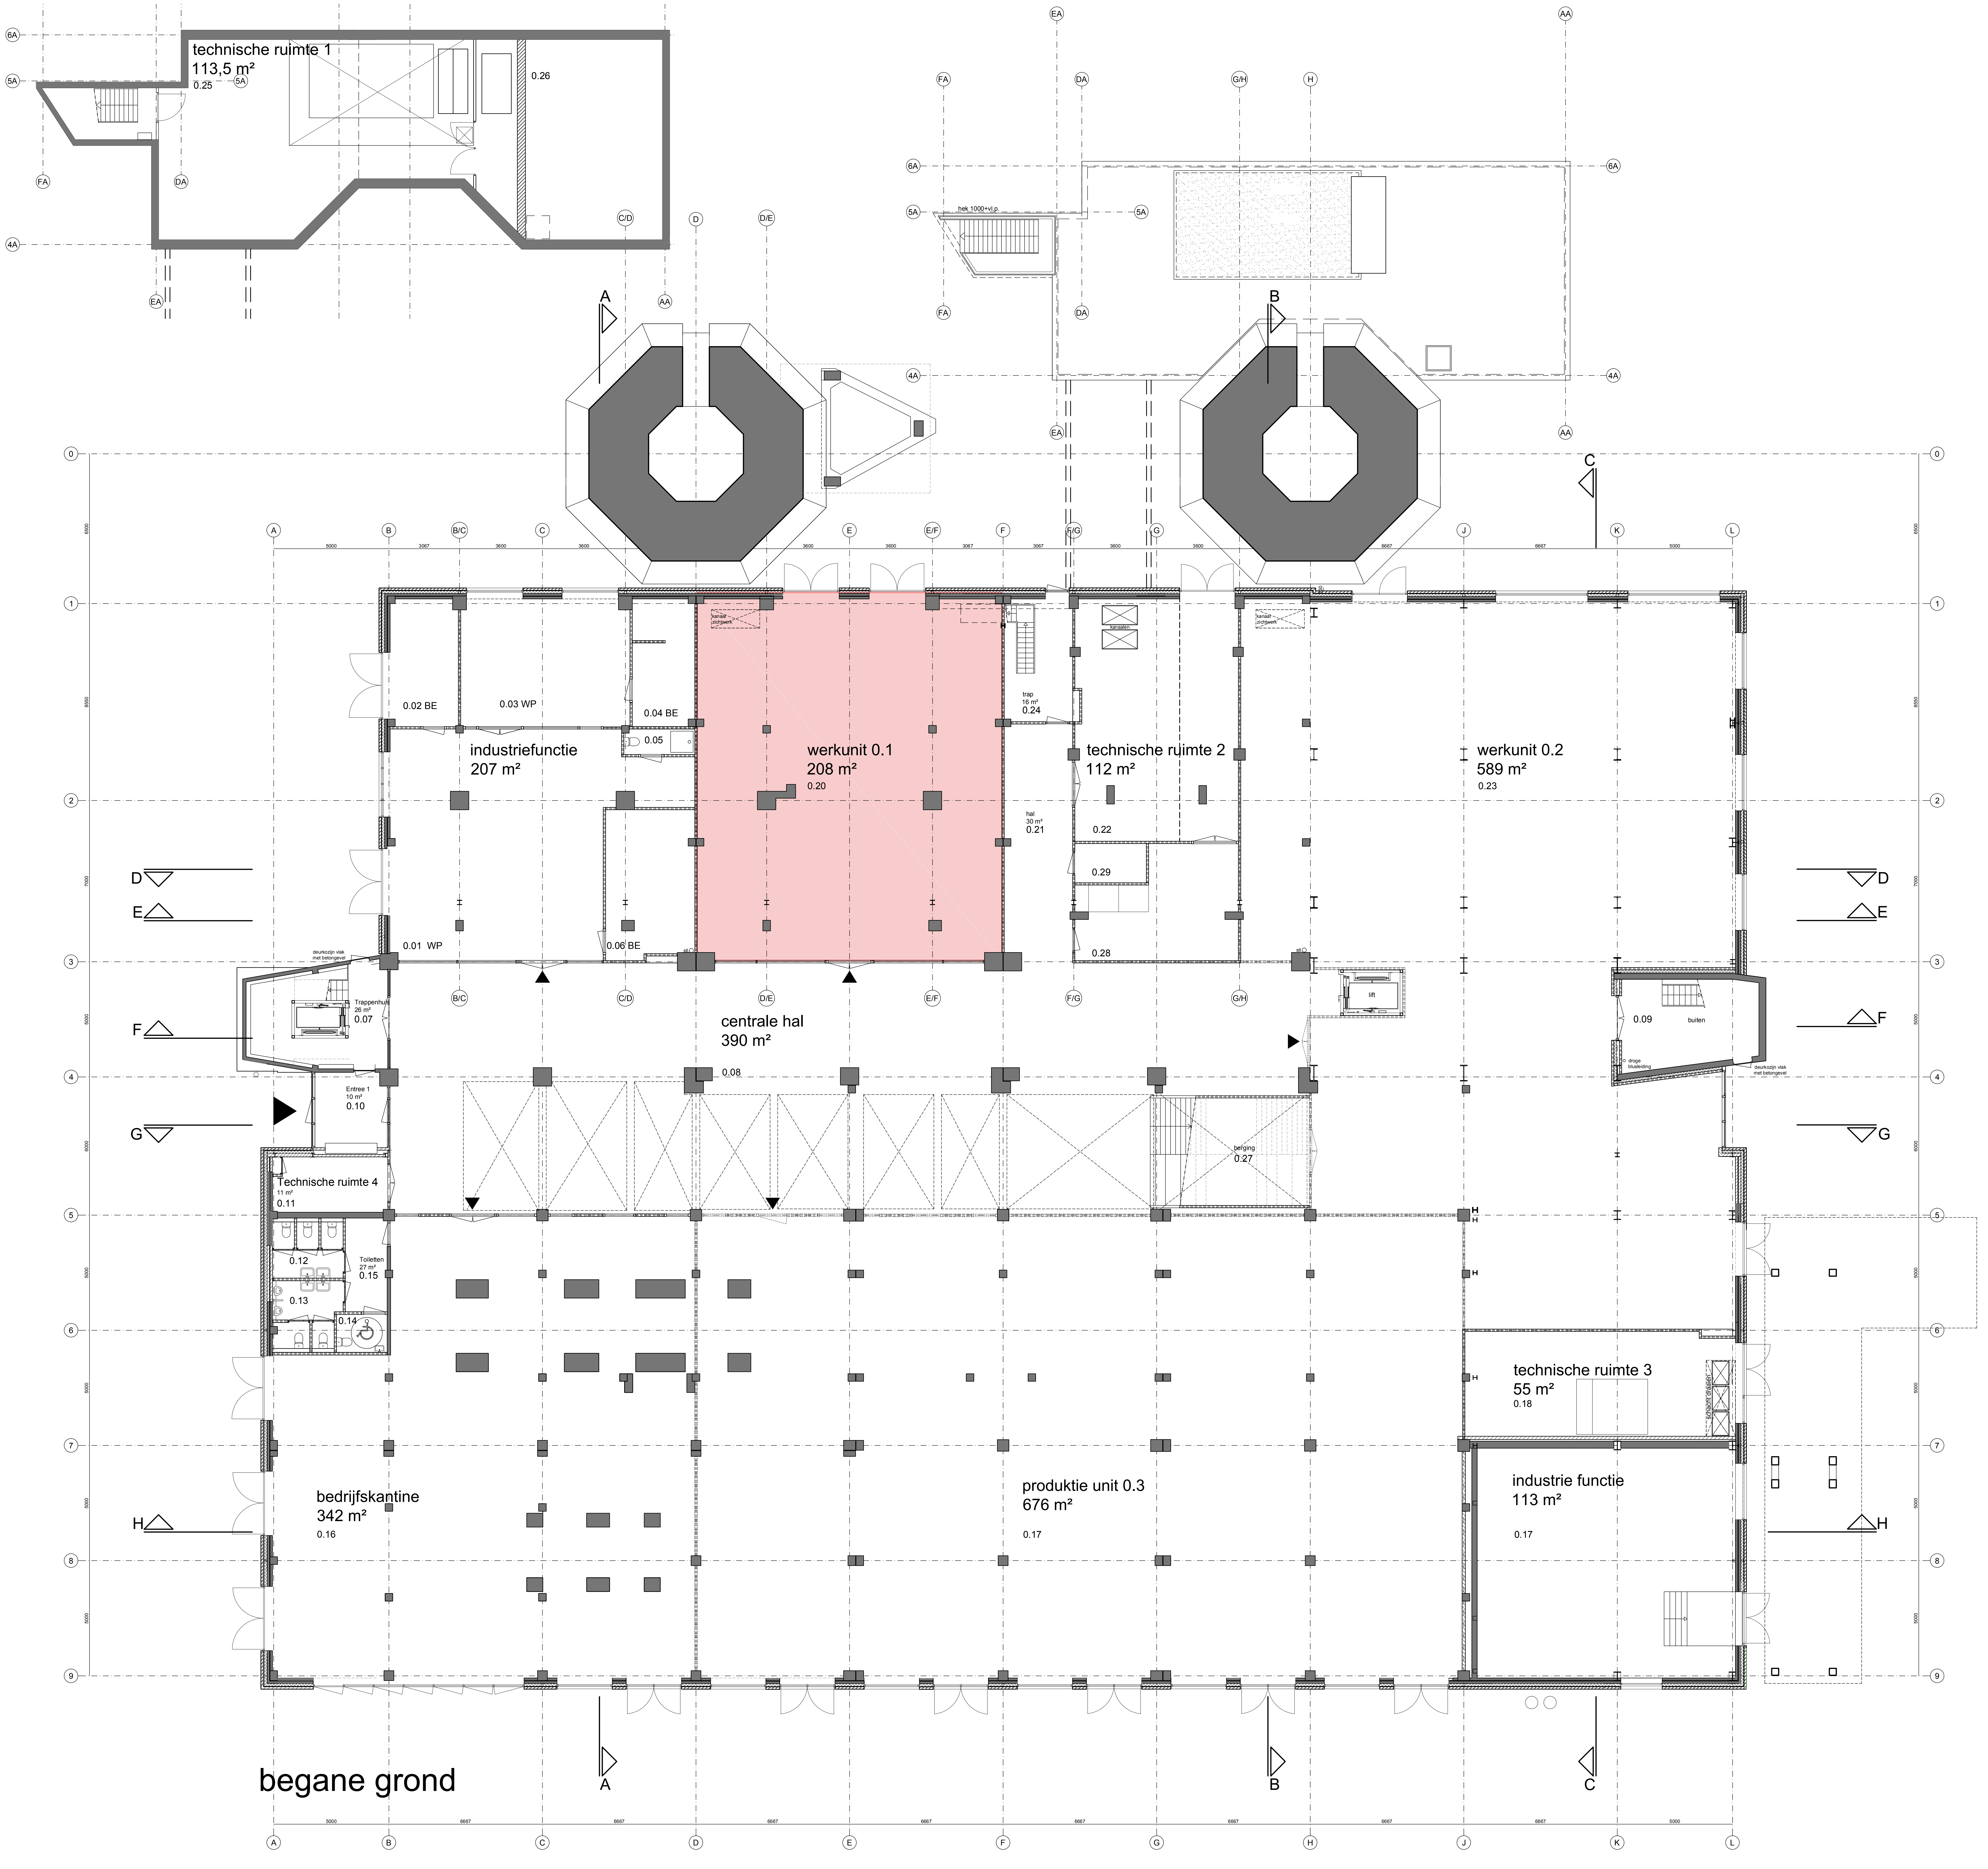

ATELIER
VAN BERLO

Heemraadsplein 21
3023 BD Rotterdam
www.ateliervanberlo.com
info@ateliervanberlo.com

GEBOUW TR — EINDHOVEN

DEFINITIEF ONTWERP
VERHUUR

BEGANE GROND

DATUM	2-2-2017	D		WERK	1600KD
A		E		BLAD	DO51
B		F			
C		G			
GET	MP	SCHAAL	1:100		
GEZ		FORMAAT	A0		

DE BEVER ARCHITECTEN
Paradijslaan 72, Postbus 7518, 5601 JM Eindhoven
telefoon 040 244 59 87, fax 040 236 86 97
www.debeverarchitecten.nl
info@debeverarchitecten.nl

INNOVATION POWERHOUSE
werkunit 7.1
werkunit 6.1
werkunit 3.1
werkunit 2.1
werkunit 1.1
werkunit 0.2
werkunit 0.1
2017
1957
1955
L
K
J
H
G/H
G
F/G
F
E/F
E
D/E
D
C/D
C
B/C
B
A
5000
6667
6667
3067
3600
3600
3067
3067
3600
3600
3067
3067
3600
3600
3067
5000
+4100
+31500
Dakvloer +31.500
+28480
7e verdiepingsvloer
+23390
6e verdiepingsvloer
+19890
5e verdiepingsvloer
+16000
4e verdiepingsvloer
1200 + bk. isolatie
+12520
Dakvloer +12.500
+8520
2e Verdiepingsvloer
+5500
+4520
1e Verdiepingsvloer
+3110
bestaande hoogte ±2500
Peil=0

noordgevel